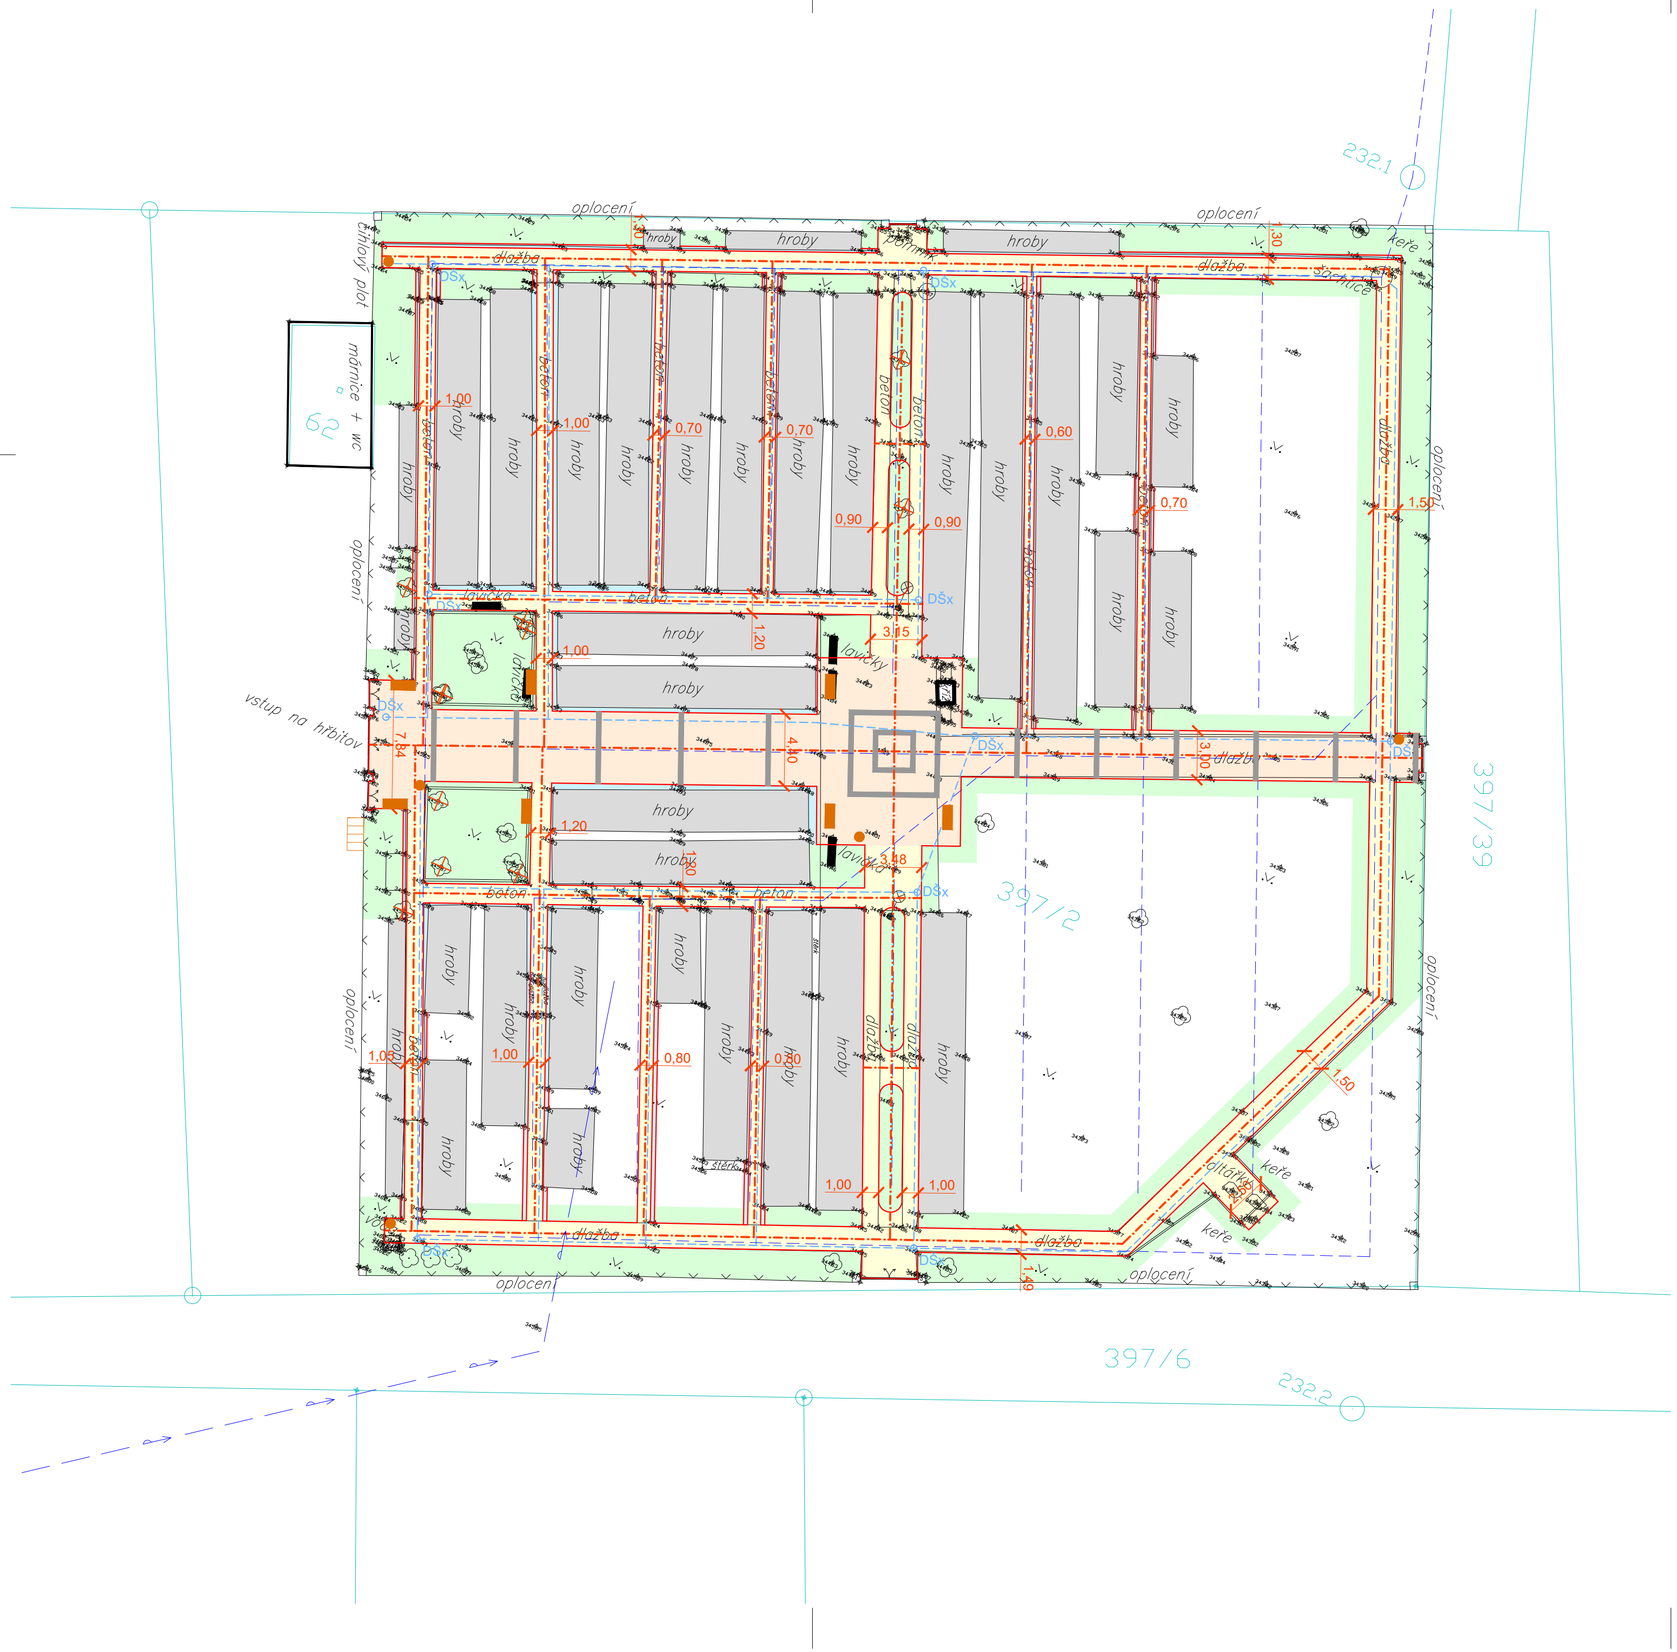

LEGENDA:

- KATASTR NEMOVITOSTÍ
- STÁVAJÍCÍ POLOHOPIS A VÝŠKOPIS
- STÁVAJÍCÍ HROBY
- ZPEVNĚNÉ PLOCHY BEZ MOŽNOSTI POJEZDU (ŽULOVÁ MOZAIKA)
- RASTR (ŽULOVÁ MOZAIKA KONTRASTNÍ DLAŽBY)
- ZPEVNĚNÉ PLOCHY S MOŽNOSTÍ POJEZDU (ŽULOVÁ MOZAIKA)
- KAČÍREK
- NAVRŽENÁ ZELEŇ
- NAVRŽENÁ DRENÁŽ
- DSx NAVRŽENÁ DRENÁŽNÍ ŠACHTA
- NAVRŽENÝ ODPADKOVÝ KOŠ
- NAVRŽENÁ LAVIČKA
- NAVRŽENÝ STOJAN NA KOLA

LEGENDA STÁVAJÍCÍCH INŽENÝRSKÝCH SÍTÍ:

- Vodovod (SmVaK)
- Drenážní systém (Obec Soběšovice)

SCHÉMATICKÉ ZOBRAZENÍ ŘEŠENÍ CHODNÍKŮ MEZI HROBY

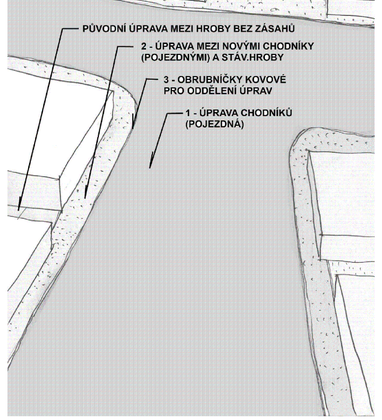

AUTORIZACE:

ZODP. PROJEKTANT:	ING. LADISLAV ZAHRADNÍČEK	
VYPRACOVAL:	ING. LADISLAV ZAHRADNÍČEK	
KONTROLOVAL:	BARBORA KYŠKOVÁ	
PROJEKTANT OBJEKTU:	.	
INVESTOR:	**OBECNÍ ÚŘAD SOBĚŠOVICE, SOBĚŠOVICE 10, 739 22 SOBĚŠOVICE**	
NÁZEV AKCE:	**OPRAVA ZPEVNĚNÝCH PLOCH NA HŘBITOVĚ V SOBĚŠOVICÍCH**	
STAVEBNÍ OBJEKT:	.	
JMÉNO VÝKRESU:	Koordinační situační výkres	

Atris s.r.o. Občanská 1116/18
710 00 Ostrava - Slezská Ostrava

MÍSTO STAVBY:	PITROV		
KATASTRÁLNÍ ÚZEMÍ:	PITROV		
PARCELNÍ ČÍSLO:	VIZ. A. PRŮVODNÍ ZPRÁVA		
ČÁST:	.	FORMÁT:	**630/420**
DATUM:	**BŘEZEN 2020**	STUPEŇ:	**STUDIE**
ARCHIVNÍ ČÍSLO:			
MĚŘÍTKO:	**1:250**	ČÍSLO VÝKRESU:	**C.2**