

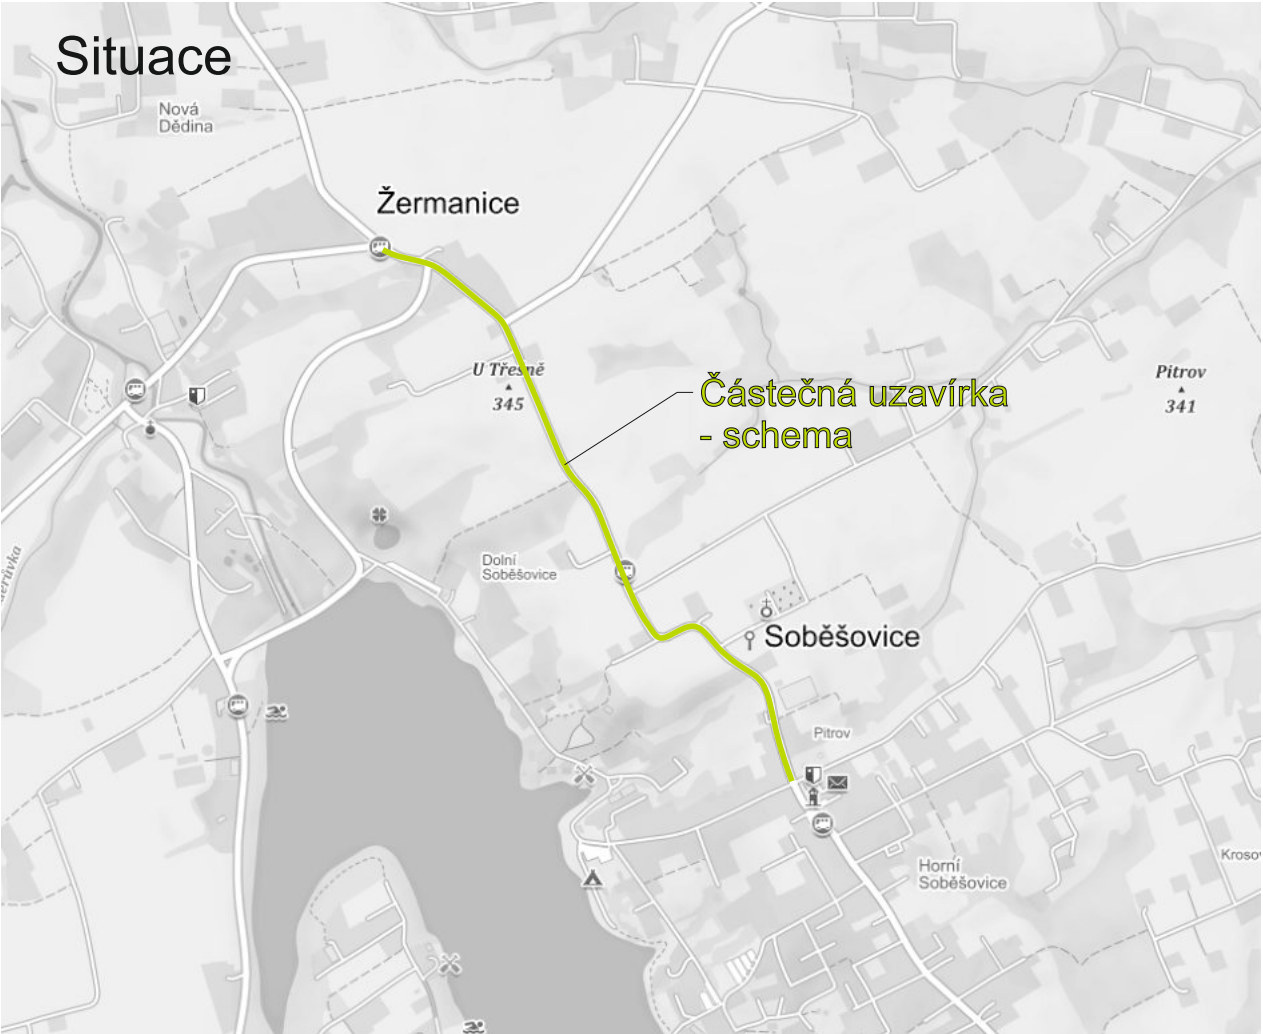


Schema - mimo obec

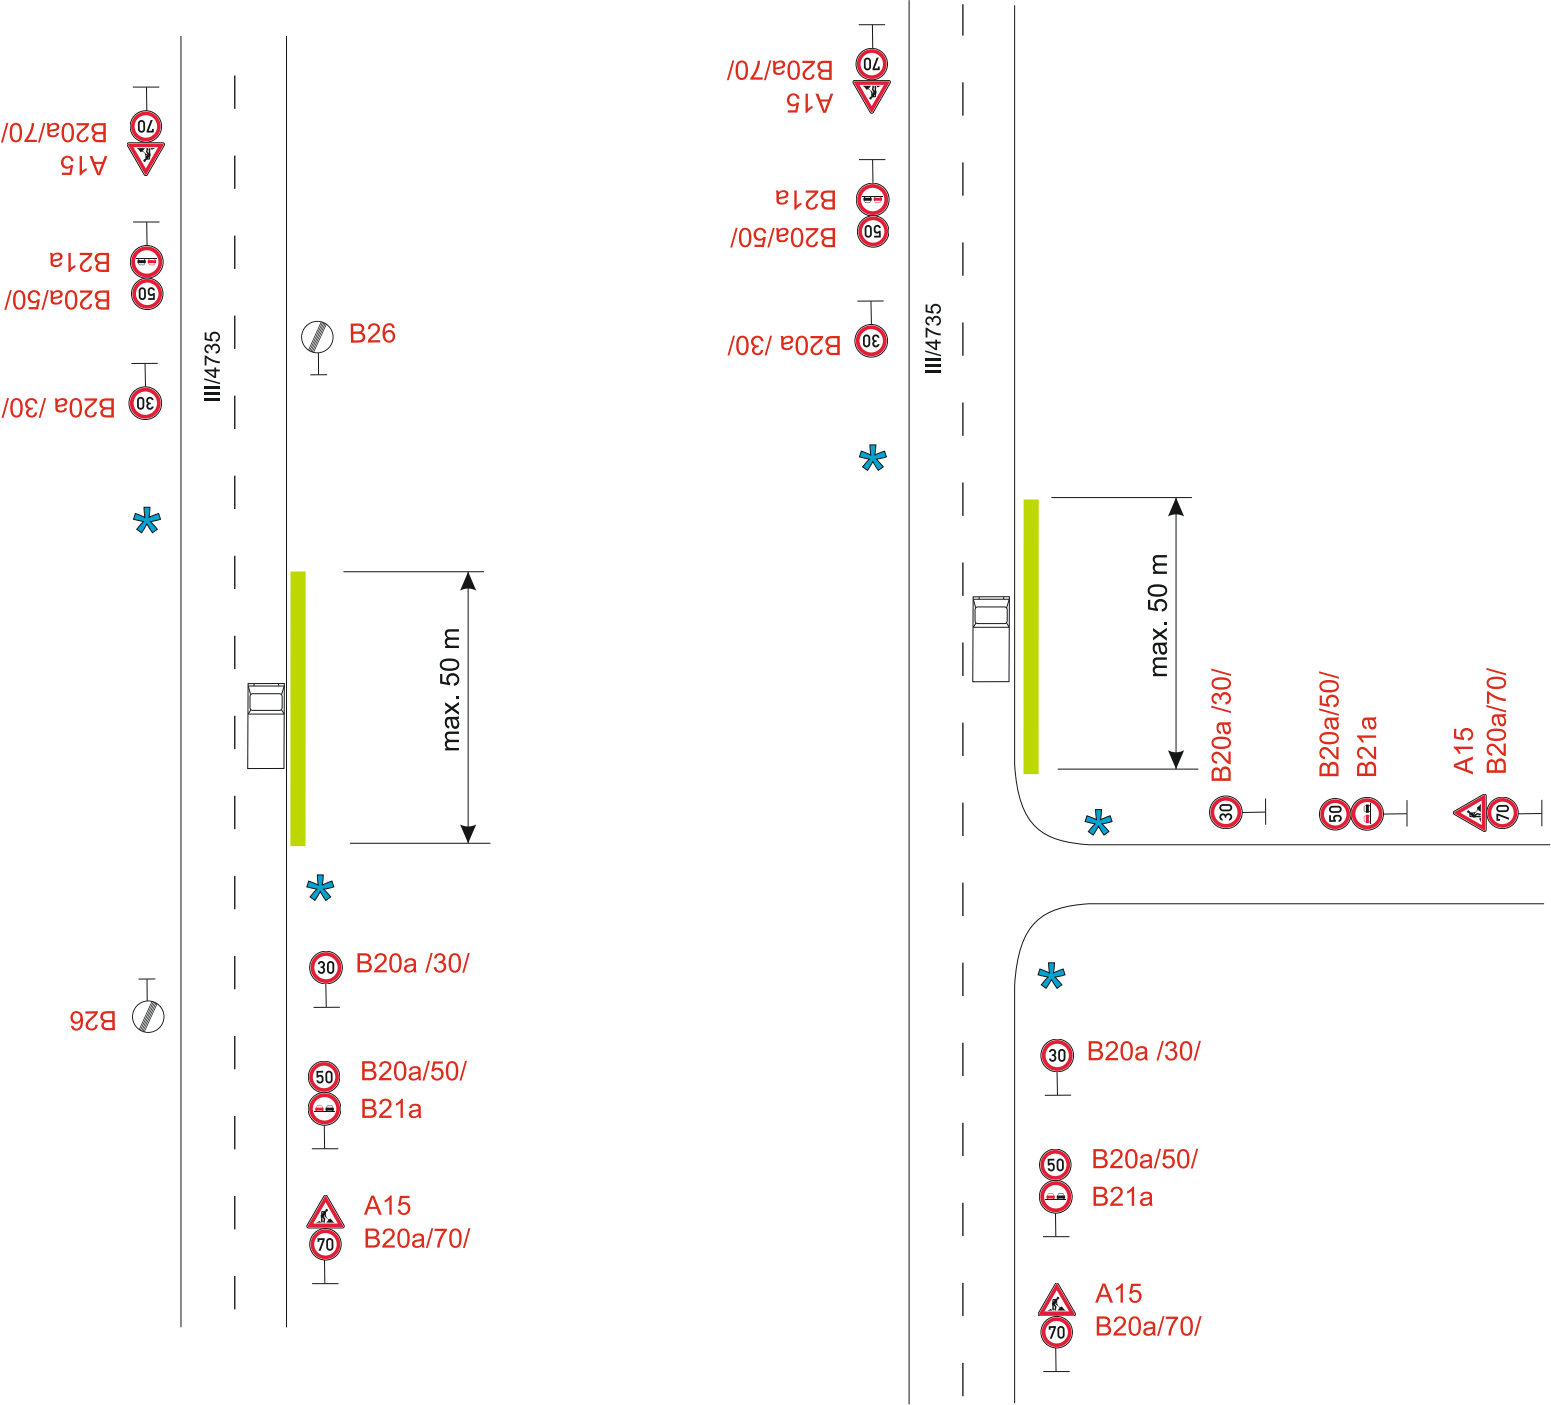

Schema - v obci

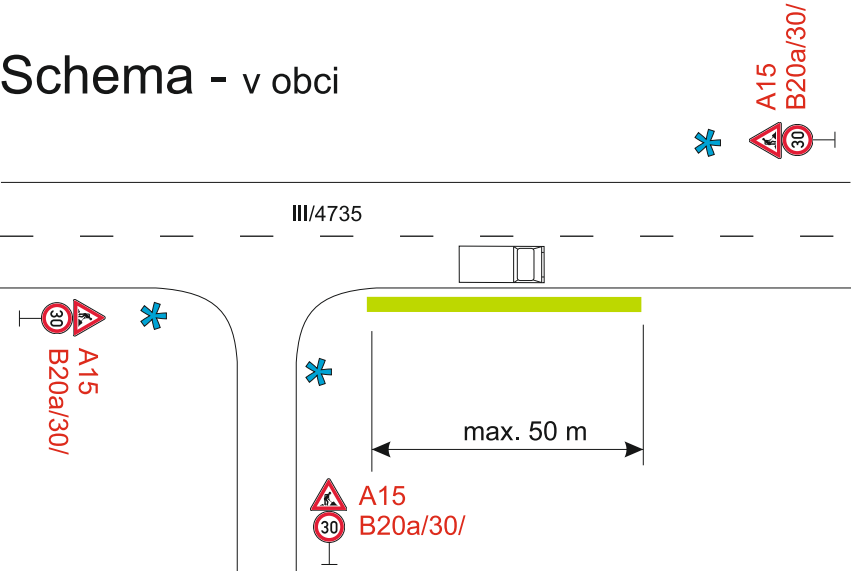

Stržení krajnice

Provoz bude řízen pracovníky stavby

Vypracoval:	Datum:
Bc. Martin Bodlák	5.10.2021
Název akce:	
III/4735 Žermanice - Soběšovice	
Název objektu:	Přechodné dopravní značení
Příloha:	Pokládka krajnice

SEKNE

SEKNE, spol. s r.o.

Hamerská 12, 772 00 Olomouc

DIČ: CZ62363701

tel./fax: 585 311 867

Formát:

Č. výkresu:

Č. soupravy:

2xA4

3

S