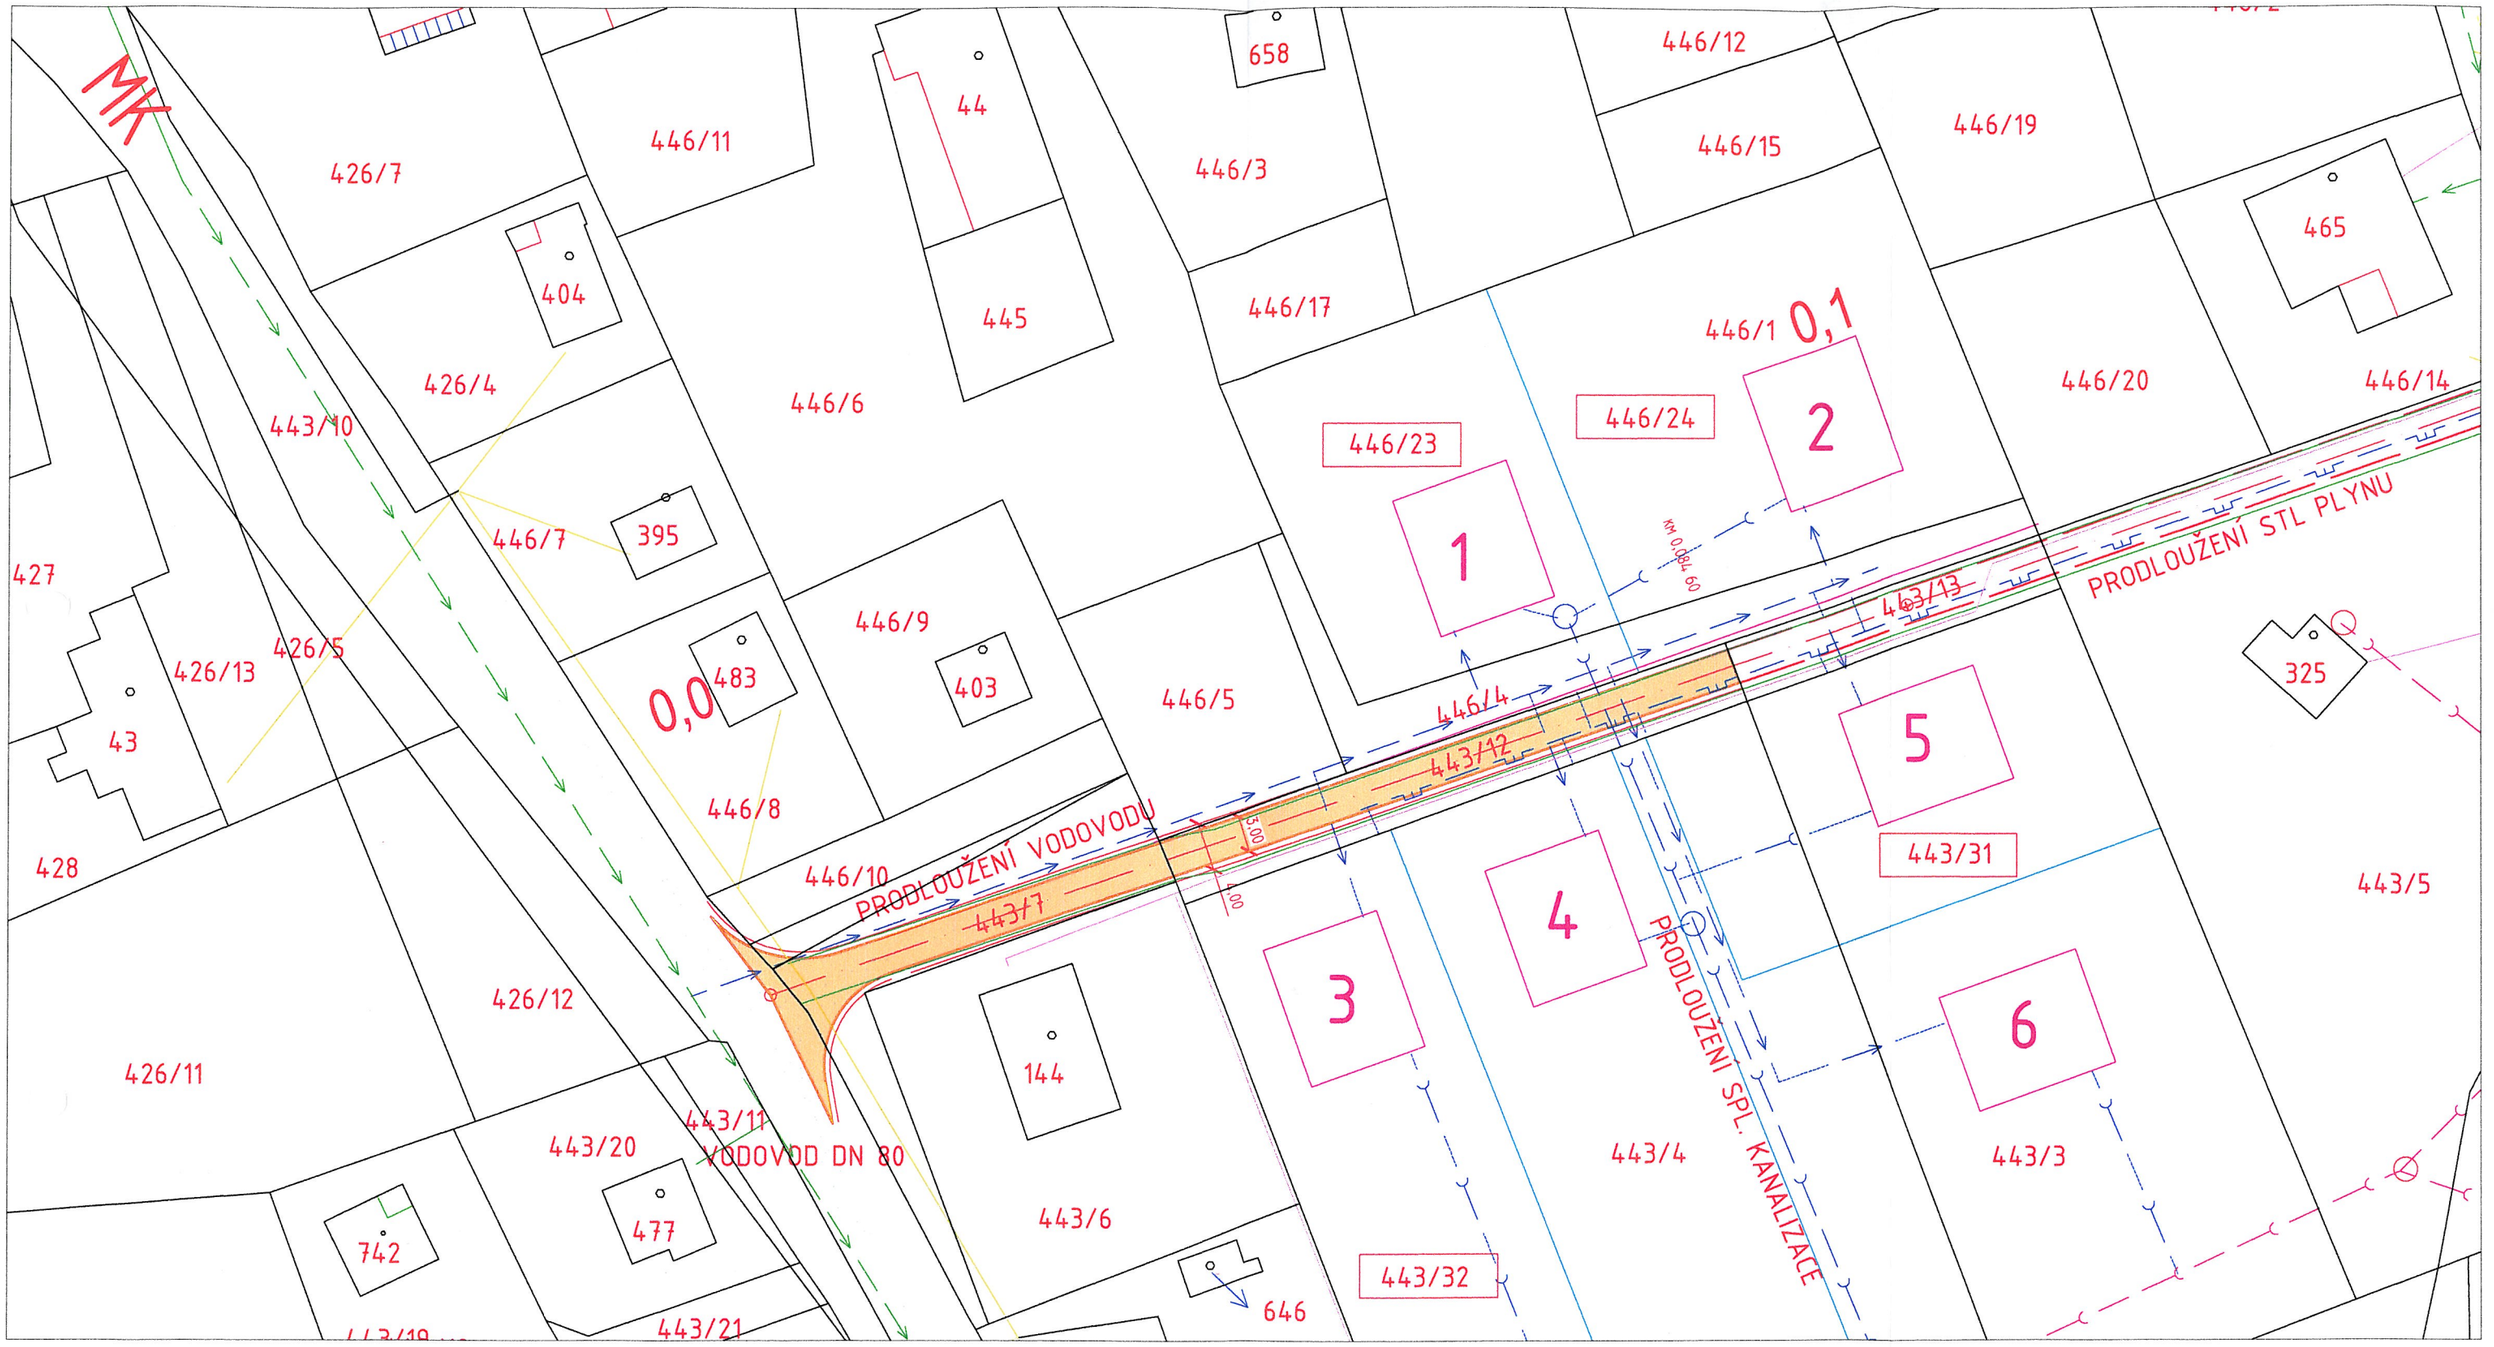

ZÁKLADNÍ DATA:

ÚČELOVÁ KOMUNIKACE:	
DÉLKA:	84,60 m
ŠÍŘKA	3,00 m
NEZPEVNĚNÁ KRAJNICE	0,50 m
MINIMÁLNÍ NAPOJOVACÍ OBLOUK:	8,00 m

Vypracoval:	Ing. Petr Mičulka	ING. PETR MIČULKA Projektování dopravních staveb IČ: 469 48 911 Palkovice 324 739 41 Palkovice	
Objednatel:	BMCH, s.r.o., 28.října 1142/168, OV-Mariánské Hory		
Místo stavby:	Horní Soběšovice		
Stavba: SO: ÚZEMNÍ STUDIE NA ZASTAVITELNÉ PLOCHY Z 29 DOPRAVNÍ NAPOJENÍ ZASTAVITELNÉ PLOCHY Z 29		Datum:	07/2013
		Stupeň:	ST
		Počet formátů:	2 A4
Název výkresu: DOPRAVNÍ ŘEŠENÍ		Měřítko: 1:500	Číslo výkresu: