

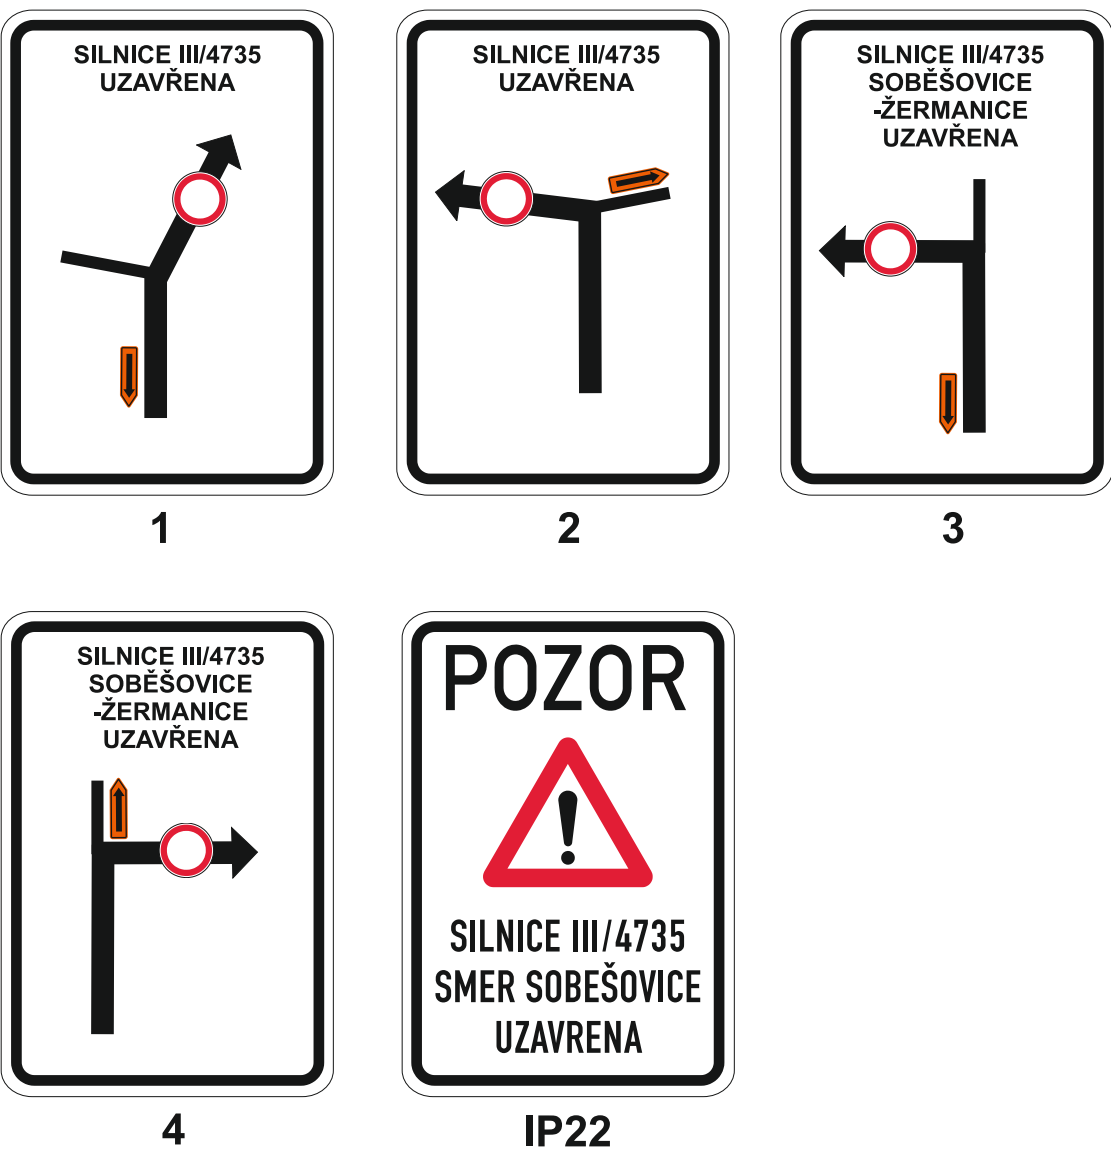


Situace

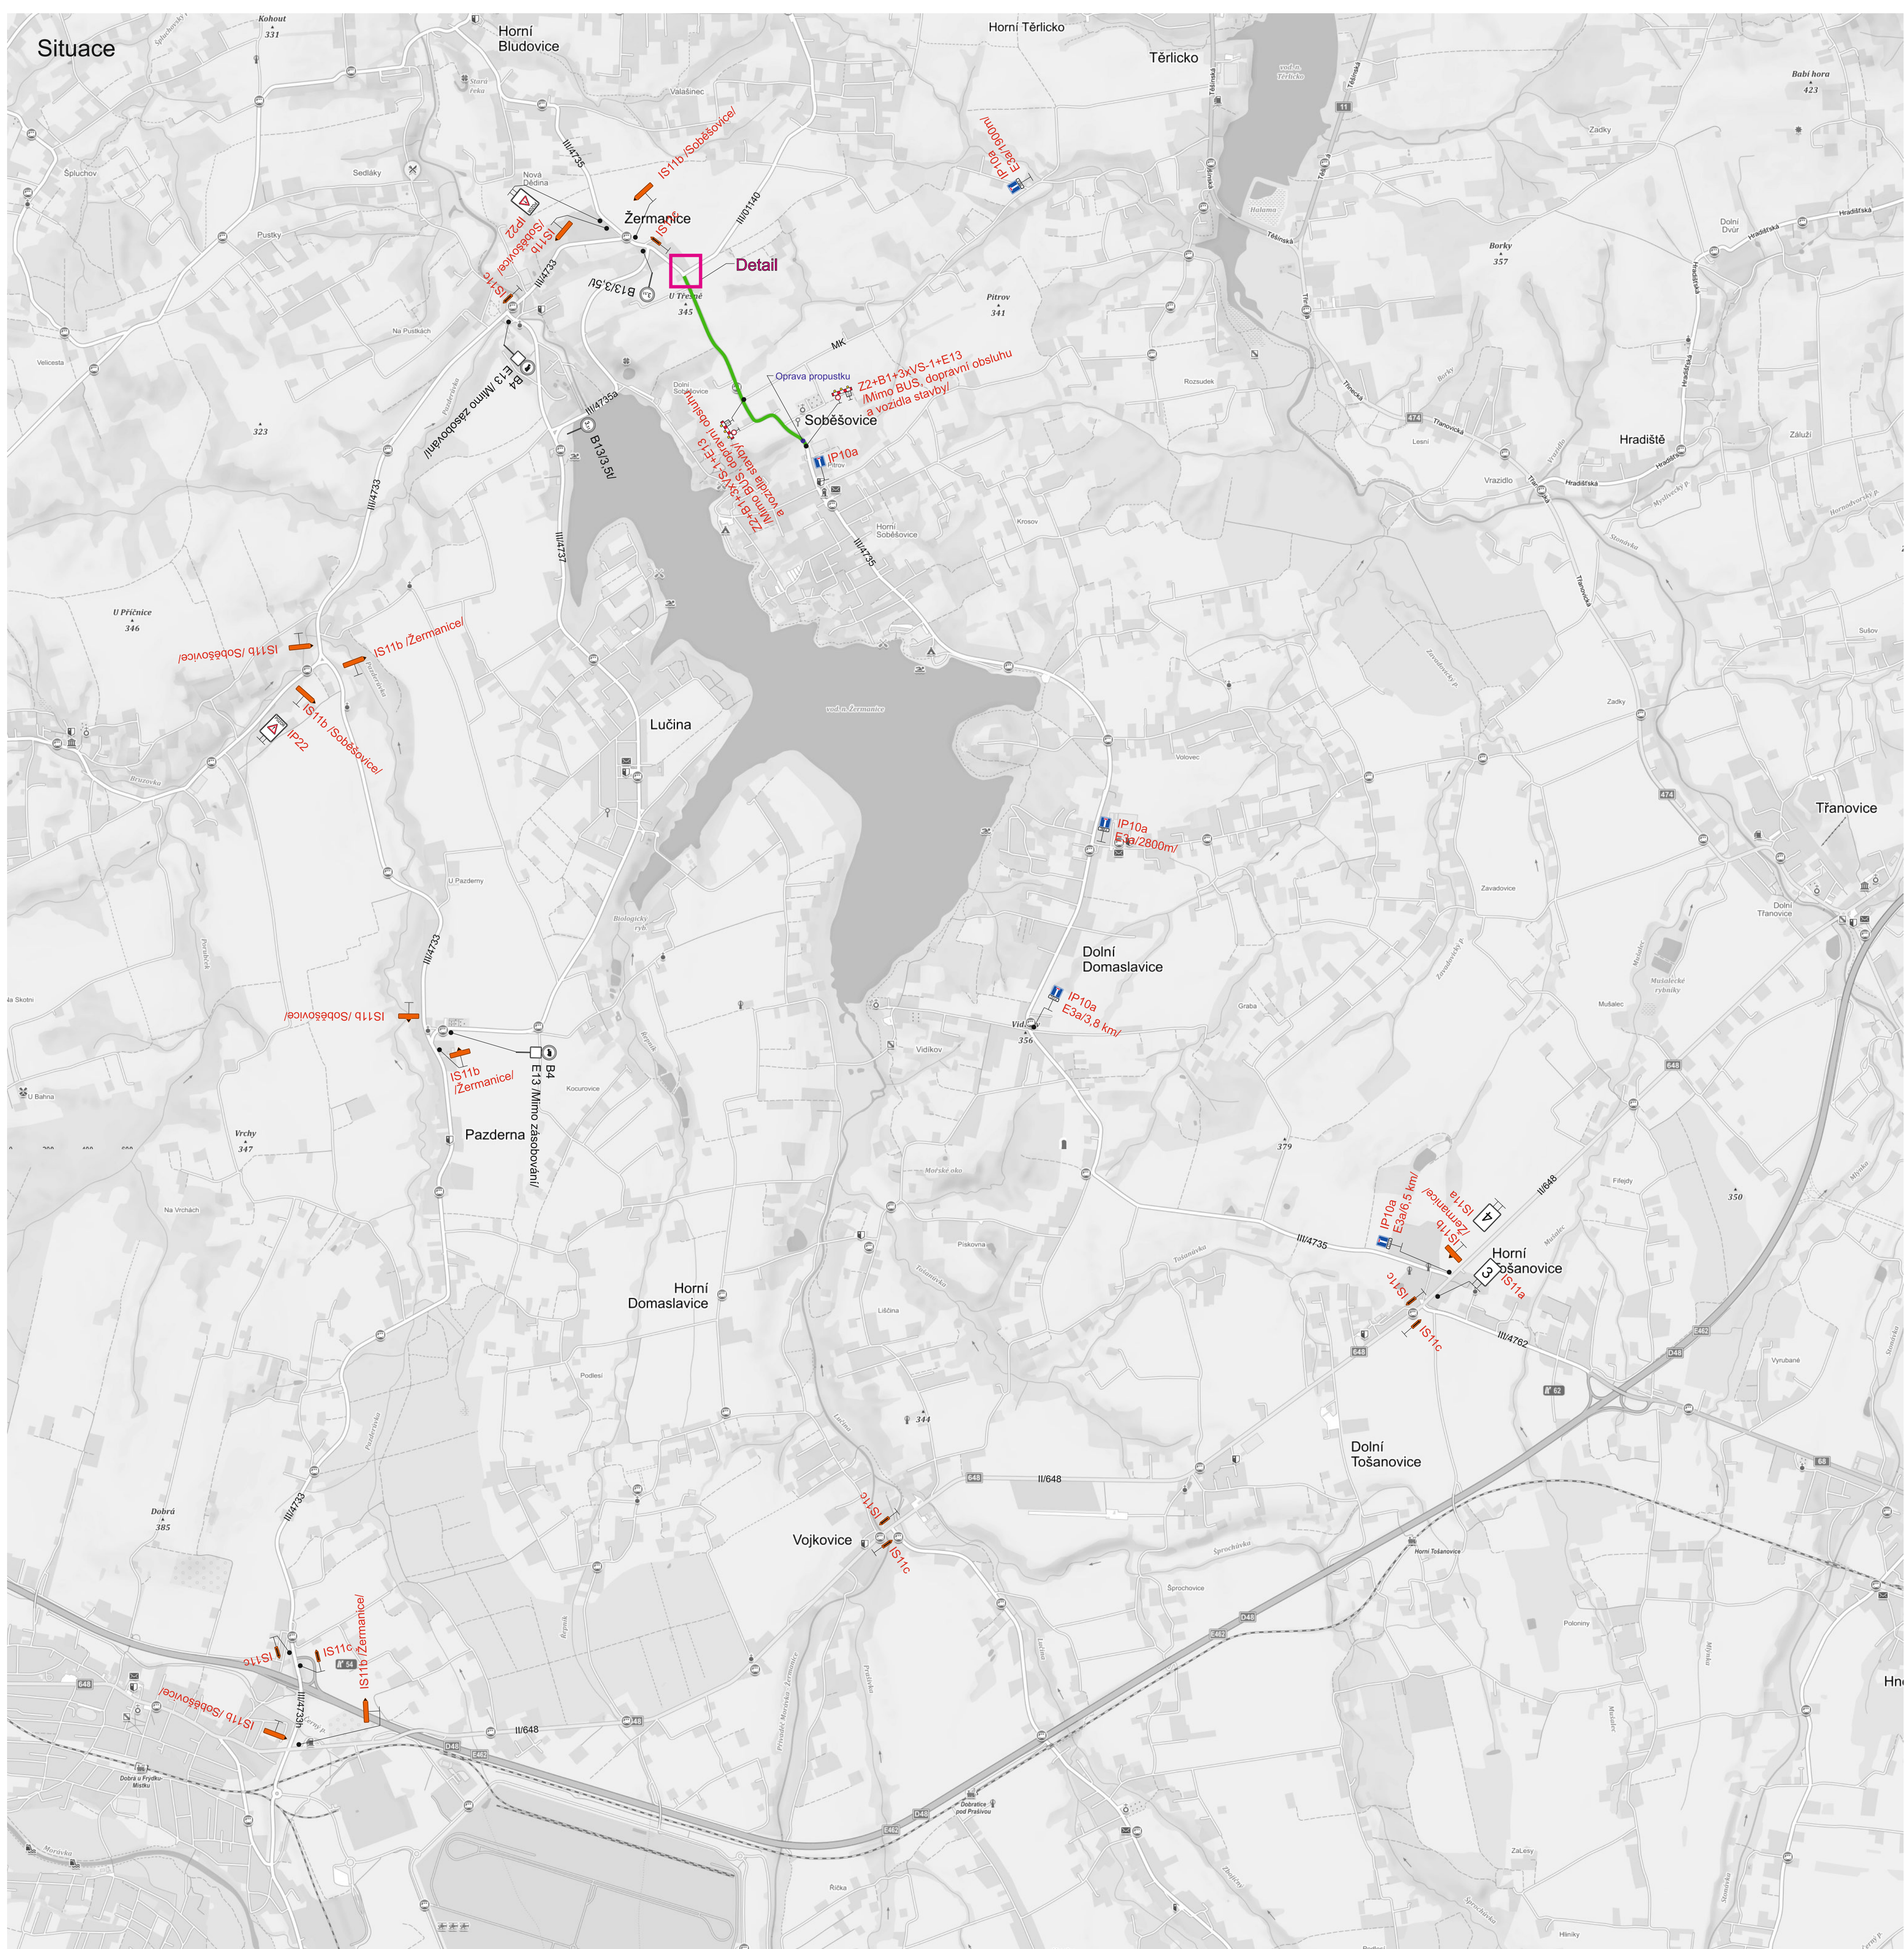

Detail

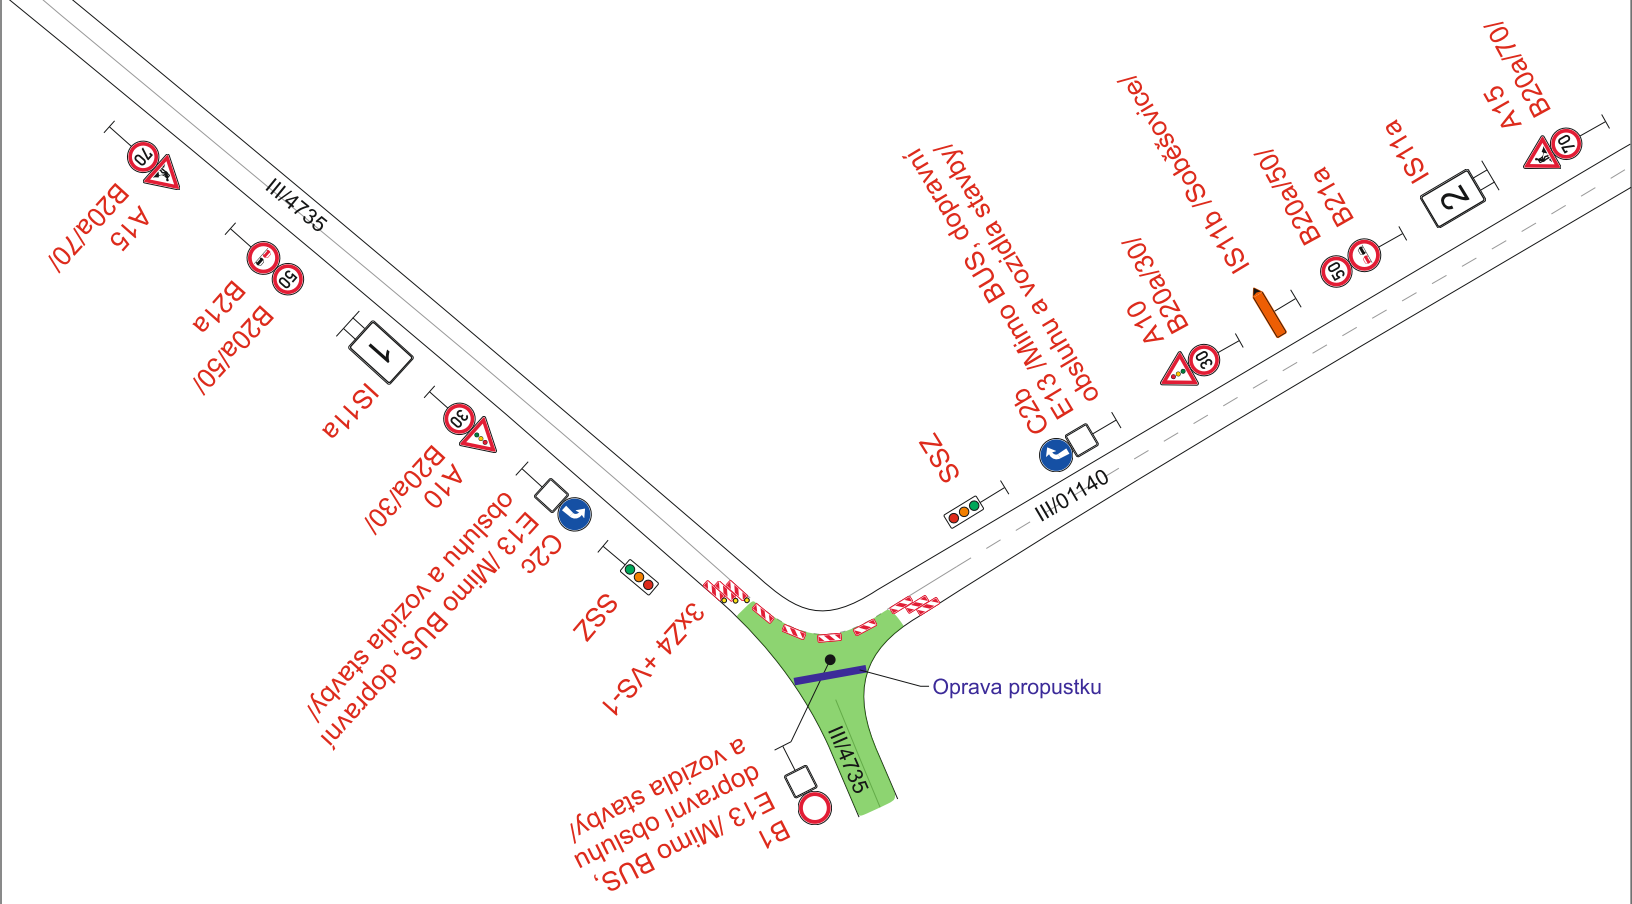

Uzavřený úsek			
Vypracoval:	Datum:		
Bc. Martin Bodlák	5.10.2021		
Název objektu:		SEKNE, spol. s r.o. Hamerská 12, 772 00 Olomouc DIČ: CZ22363701 tel./fax: 585 311 867	
III/4735 Žermanice - Soběšovice			
Název objektu:	Přechodné dopravní značení	Formát:	Č. výkresu:
Příloha:	Oprava propustků	8xA4	1
		Č. soupřávy:	