



Situace

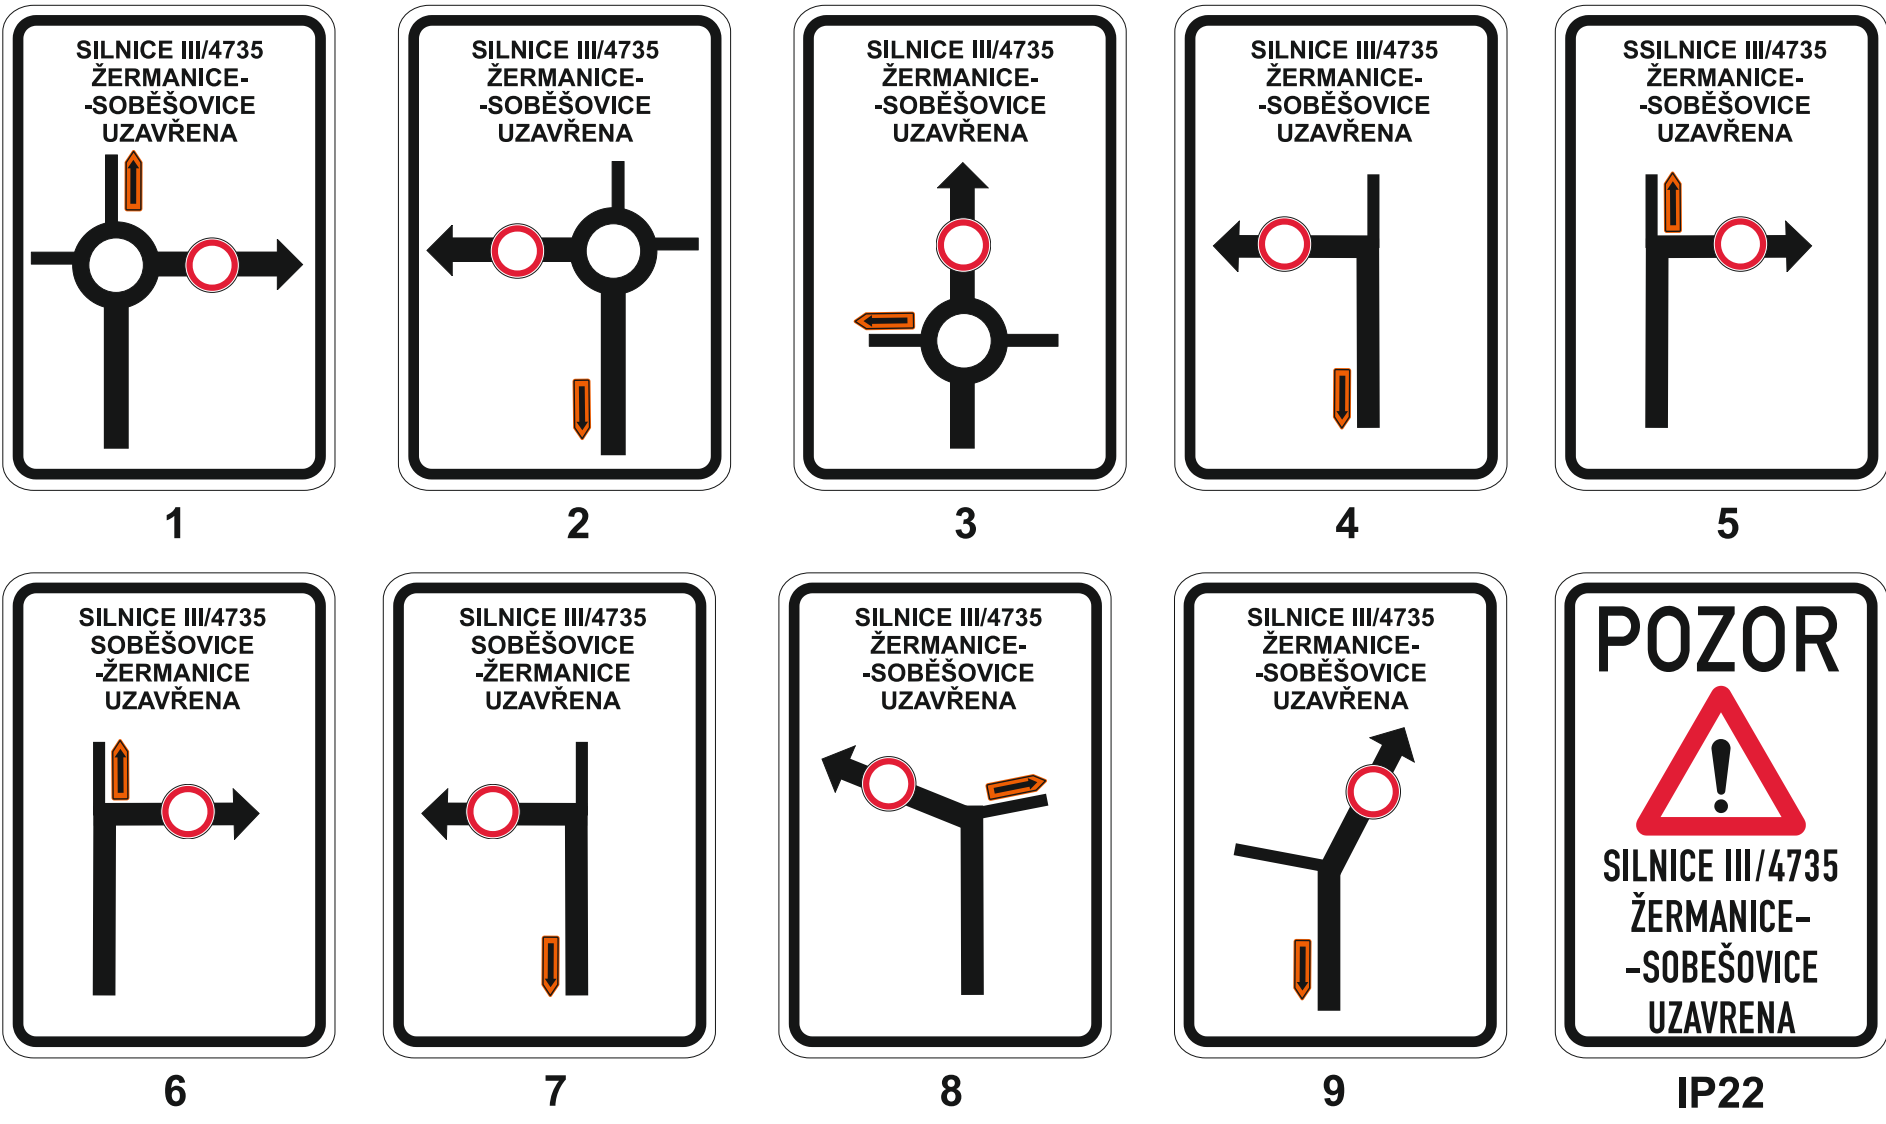

Schema - organizace dopravy v uzavřeném úseku

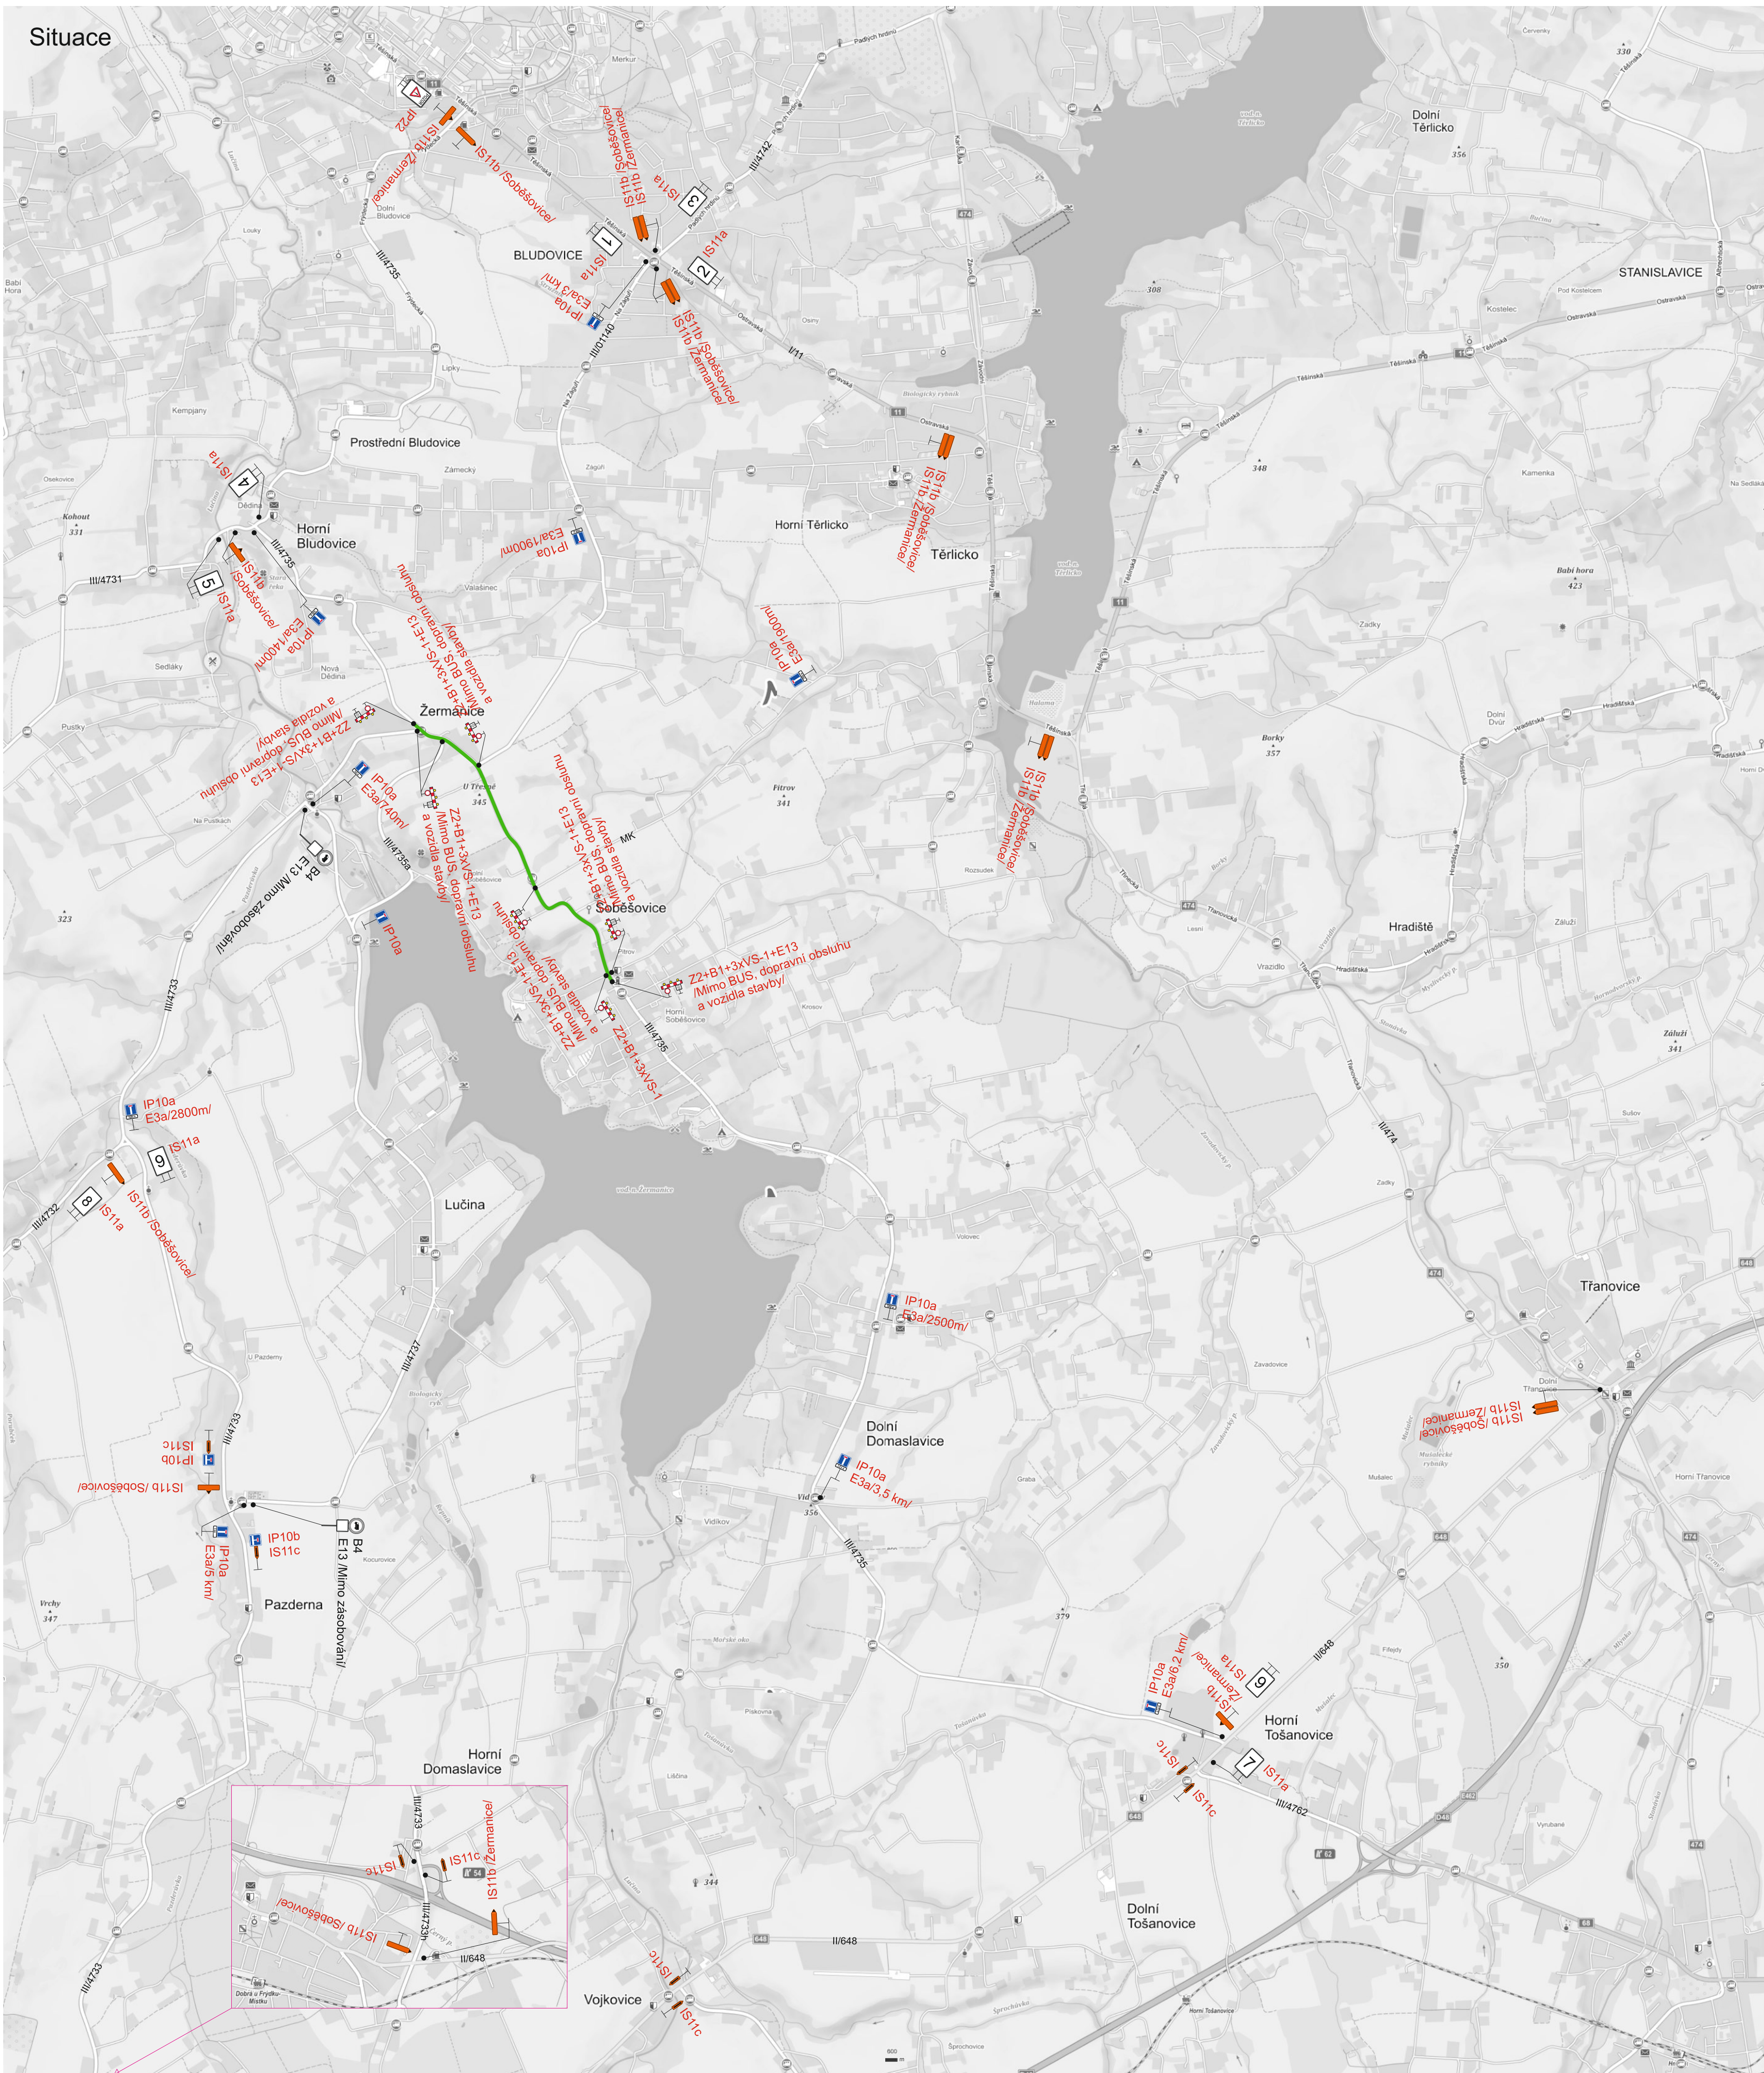