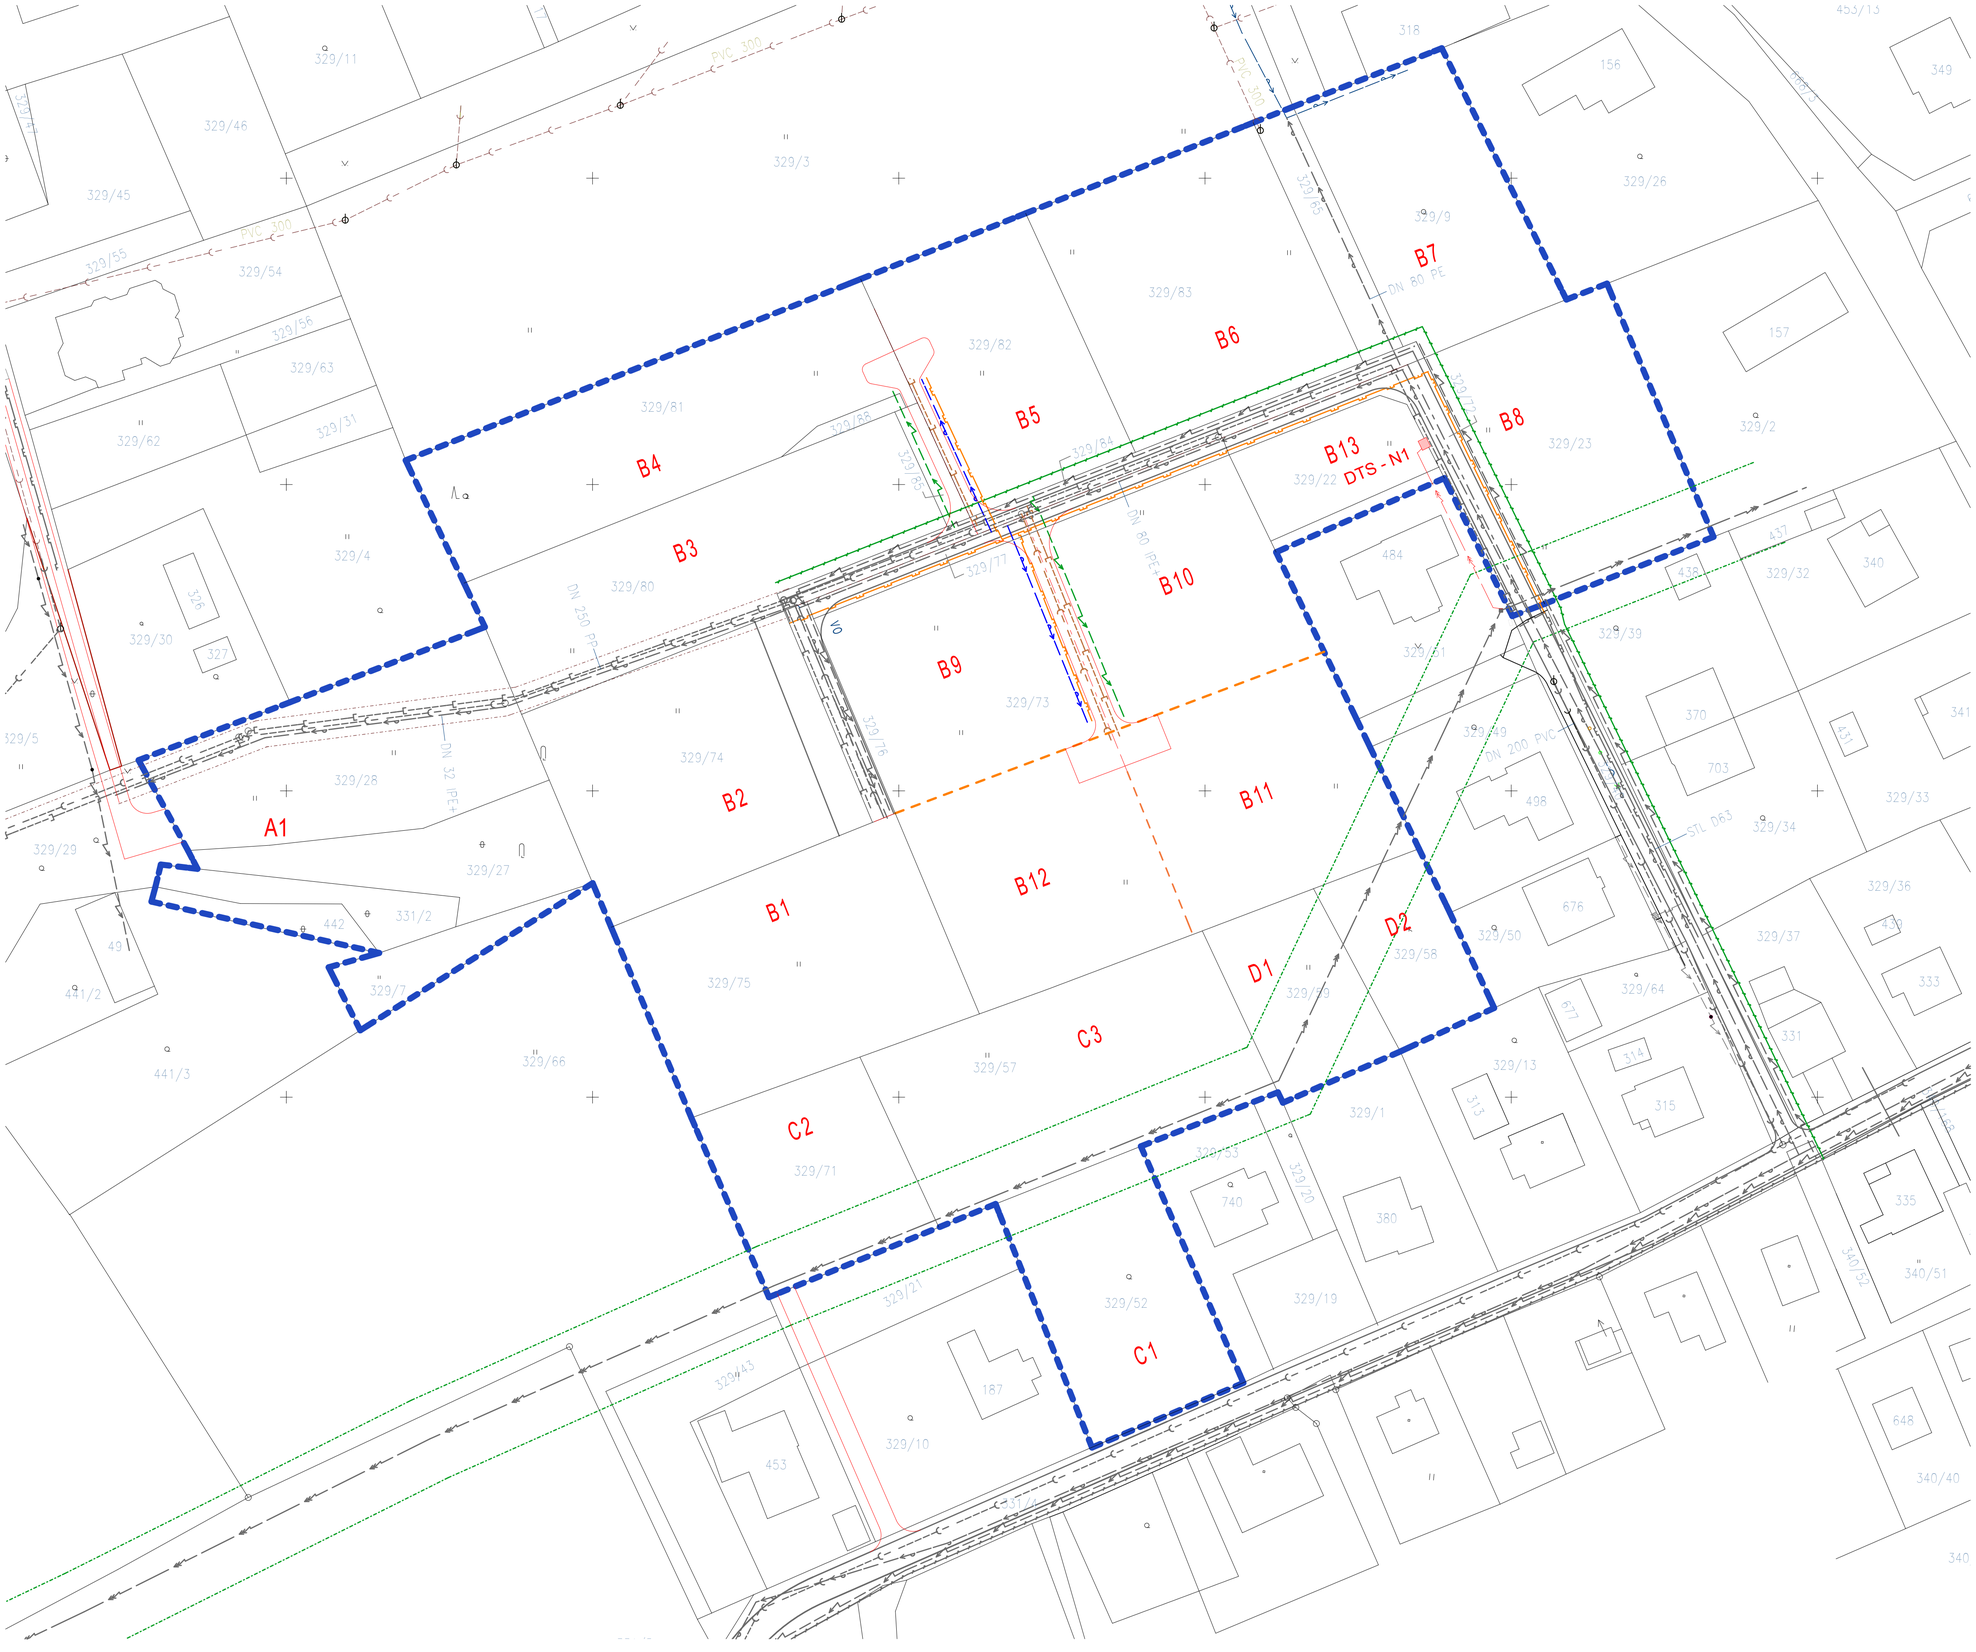

LEGENDA

- HRANICE ŘEŠENÉHO ÚZEMÍ
- STÁVAJÍCÍ TRASA VO
- STÁVAJÍCÍ KANALIZACE DEŠŤOVÁ
- STÁVAJÍCÍ KANALIZACE SPLAŠKOVÁ
- STÁVAJÍCÍ VODOVOD
- STÁVAJÍCÍ VO
- STÁVAJÍCÍ STL PLYNOVOD
- STÁVAJÍCÍ VEDENÍ NN
- STÁVAJÍCÍ VEDENÍ VN vč.OCHRANNÉHO PÁSMA
- NAVRŽENÁ TRASA STL PLYNOVOD
- NAVRŽENÁ TRASA SPLAŠKOVÉ KANALIZACE
- NAVRŽENÁ TRASA DEŠŤOVÉ KANALIZACE
- NAVRŽENÁ TRASA VODOVODU
- NAVRŽENÁ TRASA VEDENÍ NN
- NAVRŽENÁ TRASA STL PLYNOVODU
- NAVRŽENÁ TRASA VO
- DTS-N1 — NOVÁ DISTRIBUČNÍ TRAFOSTANICE - VÝHLED PŘEVZATO Z ÚZEMNÍHO PLÁNU

OBJEDNATEL: - OBEC SOBĚŠOVICE
AUTOR STUDIE: - ING.ARCH.JIŘÍ LIŠKUTÍN
DATUM: 09/2013 MĚŘÍTKO 1:500

OBEC SOBĚŠOVICE

ÚZEMNÍ STUDIE NA ZASTAVITELNÉ PLOCHY Z28

NAPOJENÍ NA INŽENÝRSKÉ SÍTĚ 02