


# LEGENDA

-  HRANICE ŘEŠENÉHO ÚZEMÍ
-  STÁVAJÍCÍ KANALIZACE DEŠŤOVÁ
-  PŘEKLÁDANÝ ÚSEK KAN. DEŠŤOVÉ
-  STÁVAJÍCÍ KANALIZACE SPLAŠKOVÁ
-  STÁVAJÍCÍ VODOVOD
-  STÁVAJÍCÍ SLABOPROUDÉ ROZVODY
-  STÁVAJÍCÍ STL PLYNOVOD
-  STÁVAJÍCÍ VEDENÍ NN
-  STÁVAJÍCÍ VEDENÍ VN VĚ. OCHRANNÉHO PÁSMA
-  NAVRŽENÁ TRASA SPLAŠKOVÉ KANALIZACE
-  NAVRŽENÁ TRASA DEŠŤOVÉ KANALIZACE
-  NAVRŽENÁ TRASA VODOVODU
-  NAVRŽENÁ TRASA VEDENÍ NN
-  NAVRŽENÁ TRASA STL PLYNOVODU
-  NAVRŽENÁ TRASA VO
-  NOVÁ DISTRIBUČNÍ TRAFOSTANICE - VÝHLED PŘEVZATO Z ÚZEMNÍHO PLÁNU  
**DNS-N3**

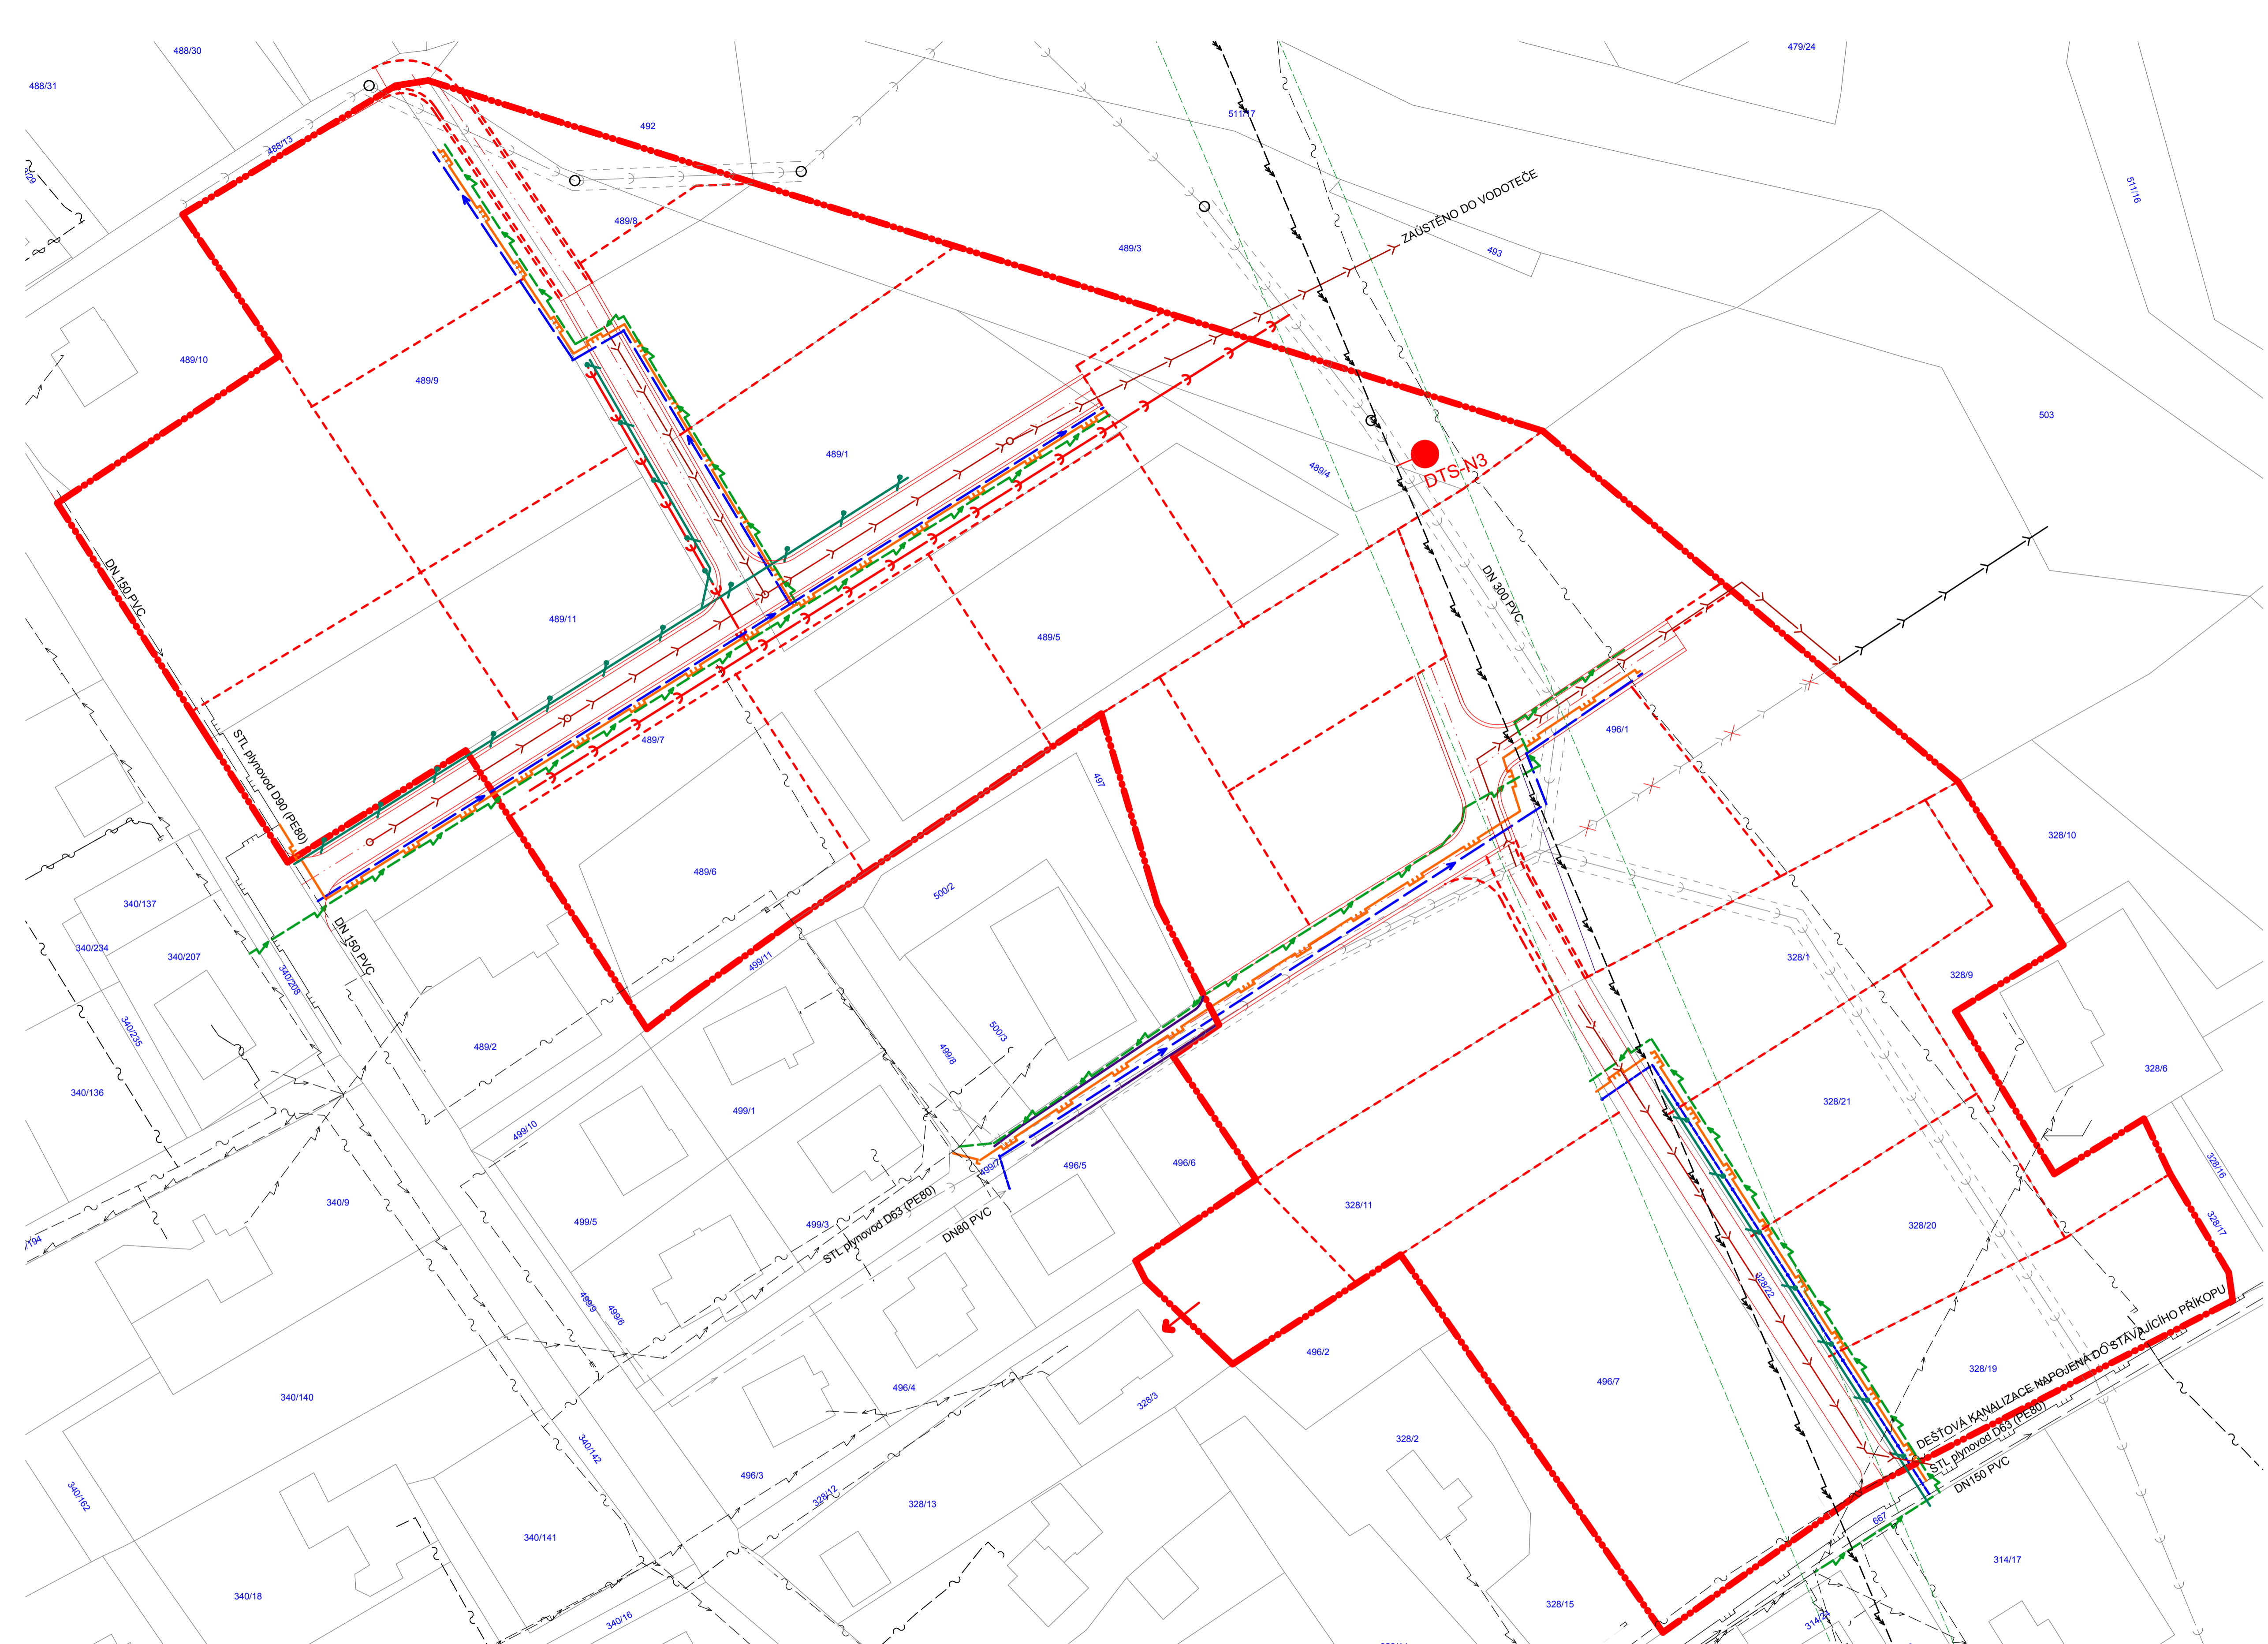

AUTOŘI STUDIE:  
 ČÁSTI "A,C" - ING.ARCH.JIŘÍ LIŠKUTÍN  
 ČÁST "B" - ING.ARCH.CYRIL KAJNAR  
 KOORDINACE - ING.ARCH.JIŘÍ LIŠKUTÍN  
 OBJEDNATELÉ:  
 - PLM INTERNATIONAL s.r.o.  
 - SUPERGONG s.r.o.

DATUM: 01/2012 MĚŘÍTKO 1:500

OBEC SOBĚŠOVICE  
 ÚZEMNÍ STUDIE NA ZASTAVITELNÉ PLOCHY Z36  
 NAPOJENÍ NA INŽENÝRSKÉ SÍTĚ

