OSTRAVA 3-6

PRÁVNÍ STAV ÚP SOBĚŠOVICE
PO VYDÁNÍ ZMĚNY Č. 1
5. ENERGETIKA, SPOJE

OSTRAVA 2-6

PRÁVNÍ STAV ÚP SOBĚŠOVICE
PO VYDÁNÍ ZMĚNY Č. 1
5. ENERGETIKA, SPOJE

OSTRAVA 3-7

PRÁVNÍ STAV ÚP SOBĚŠOVICE
PO VYDÁNÍ ZMĚNY Č. 1
5. ENERGETIKA, SPOJE

OSTRAVA 2-7
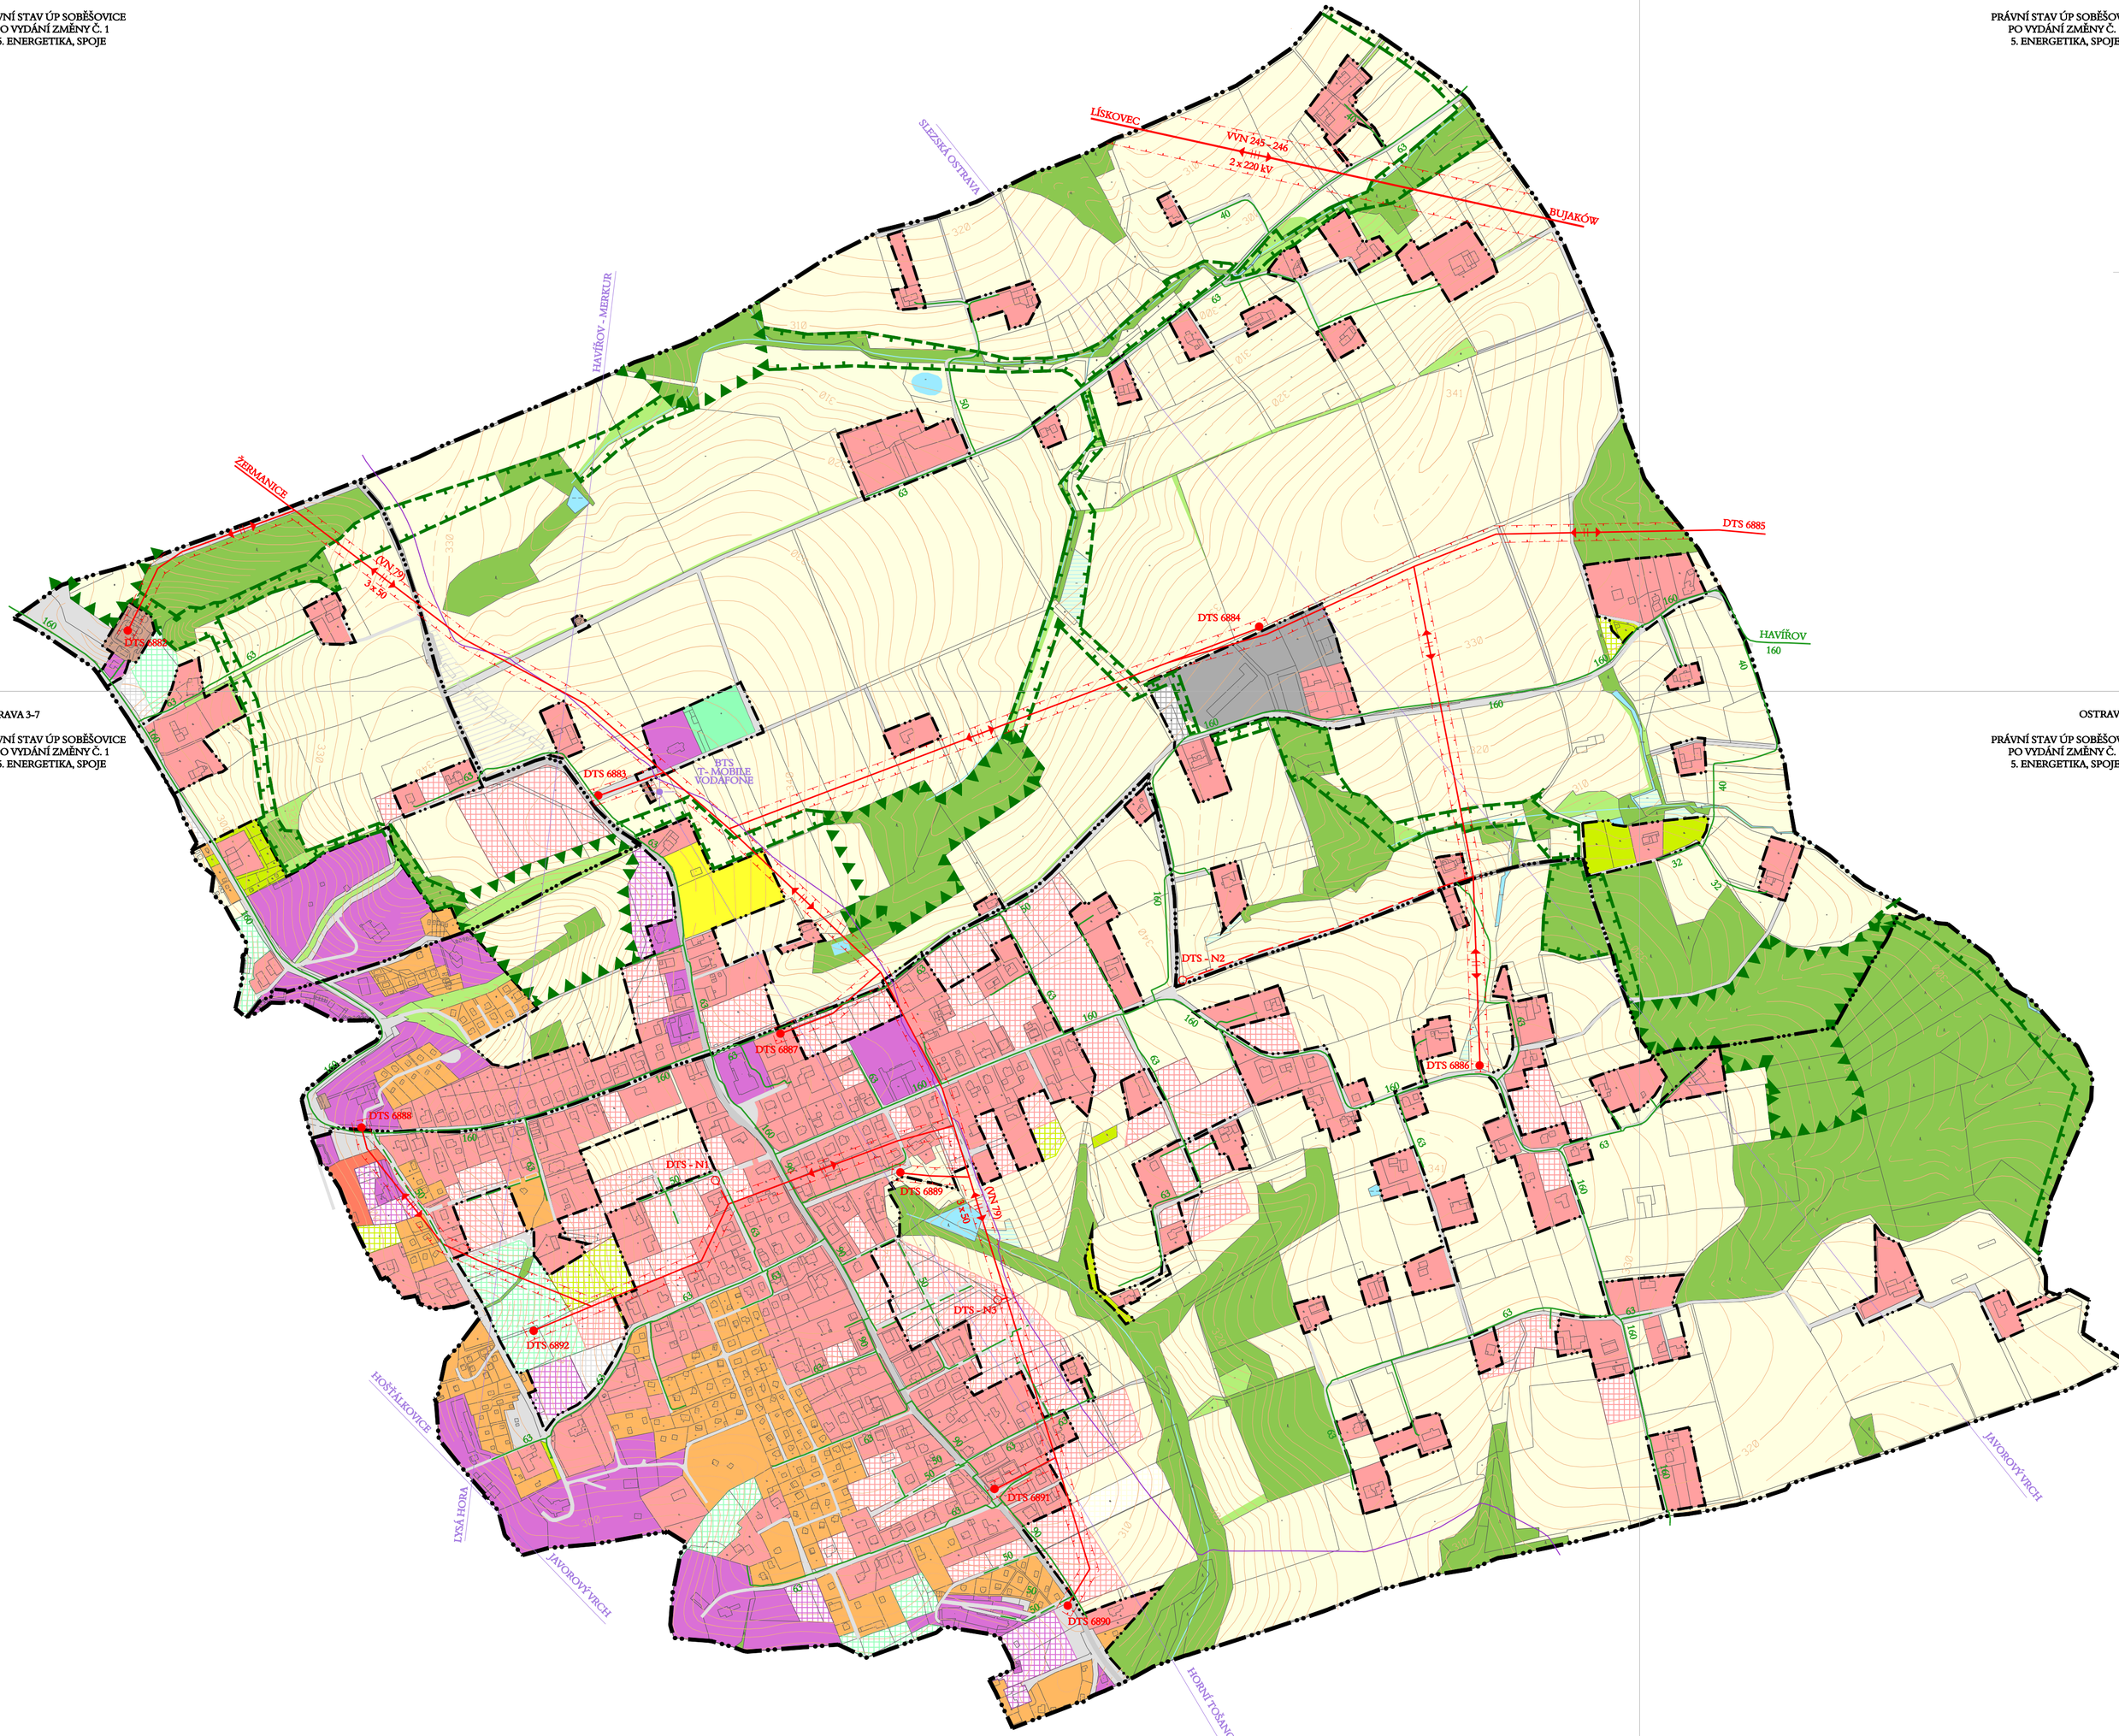
PRÁVNÍ STAV ÚP SOBĚŠOVICE
PO VYDÁNÍ ZMĚNY Č. 1
5. ENERGETIKA, SPOJE