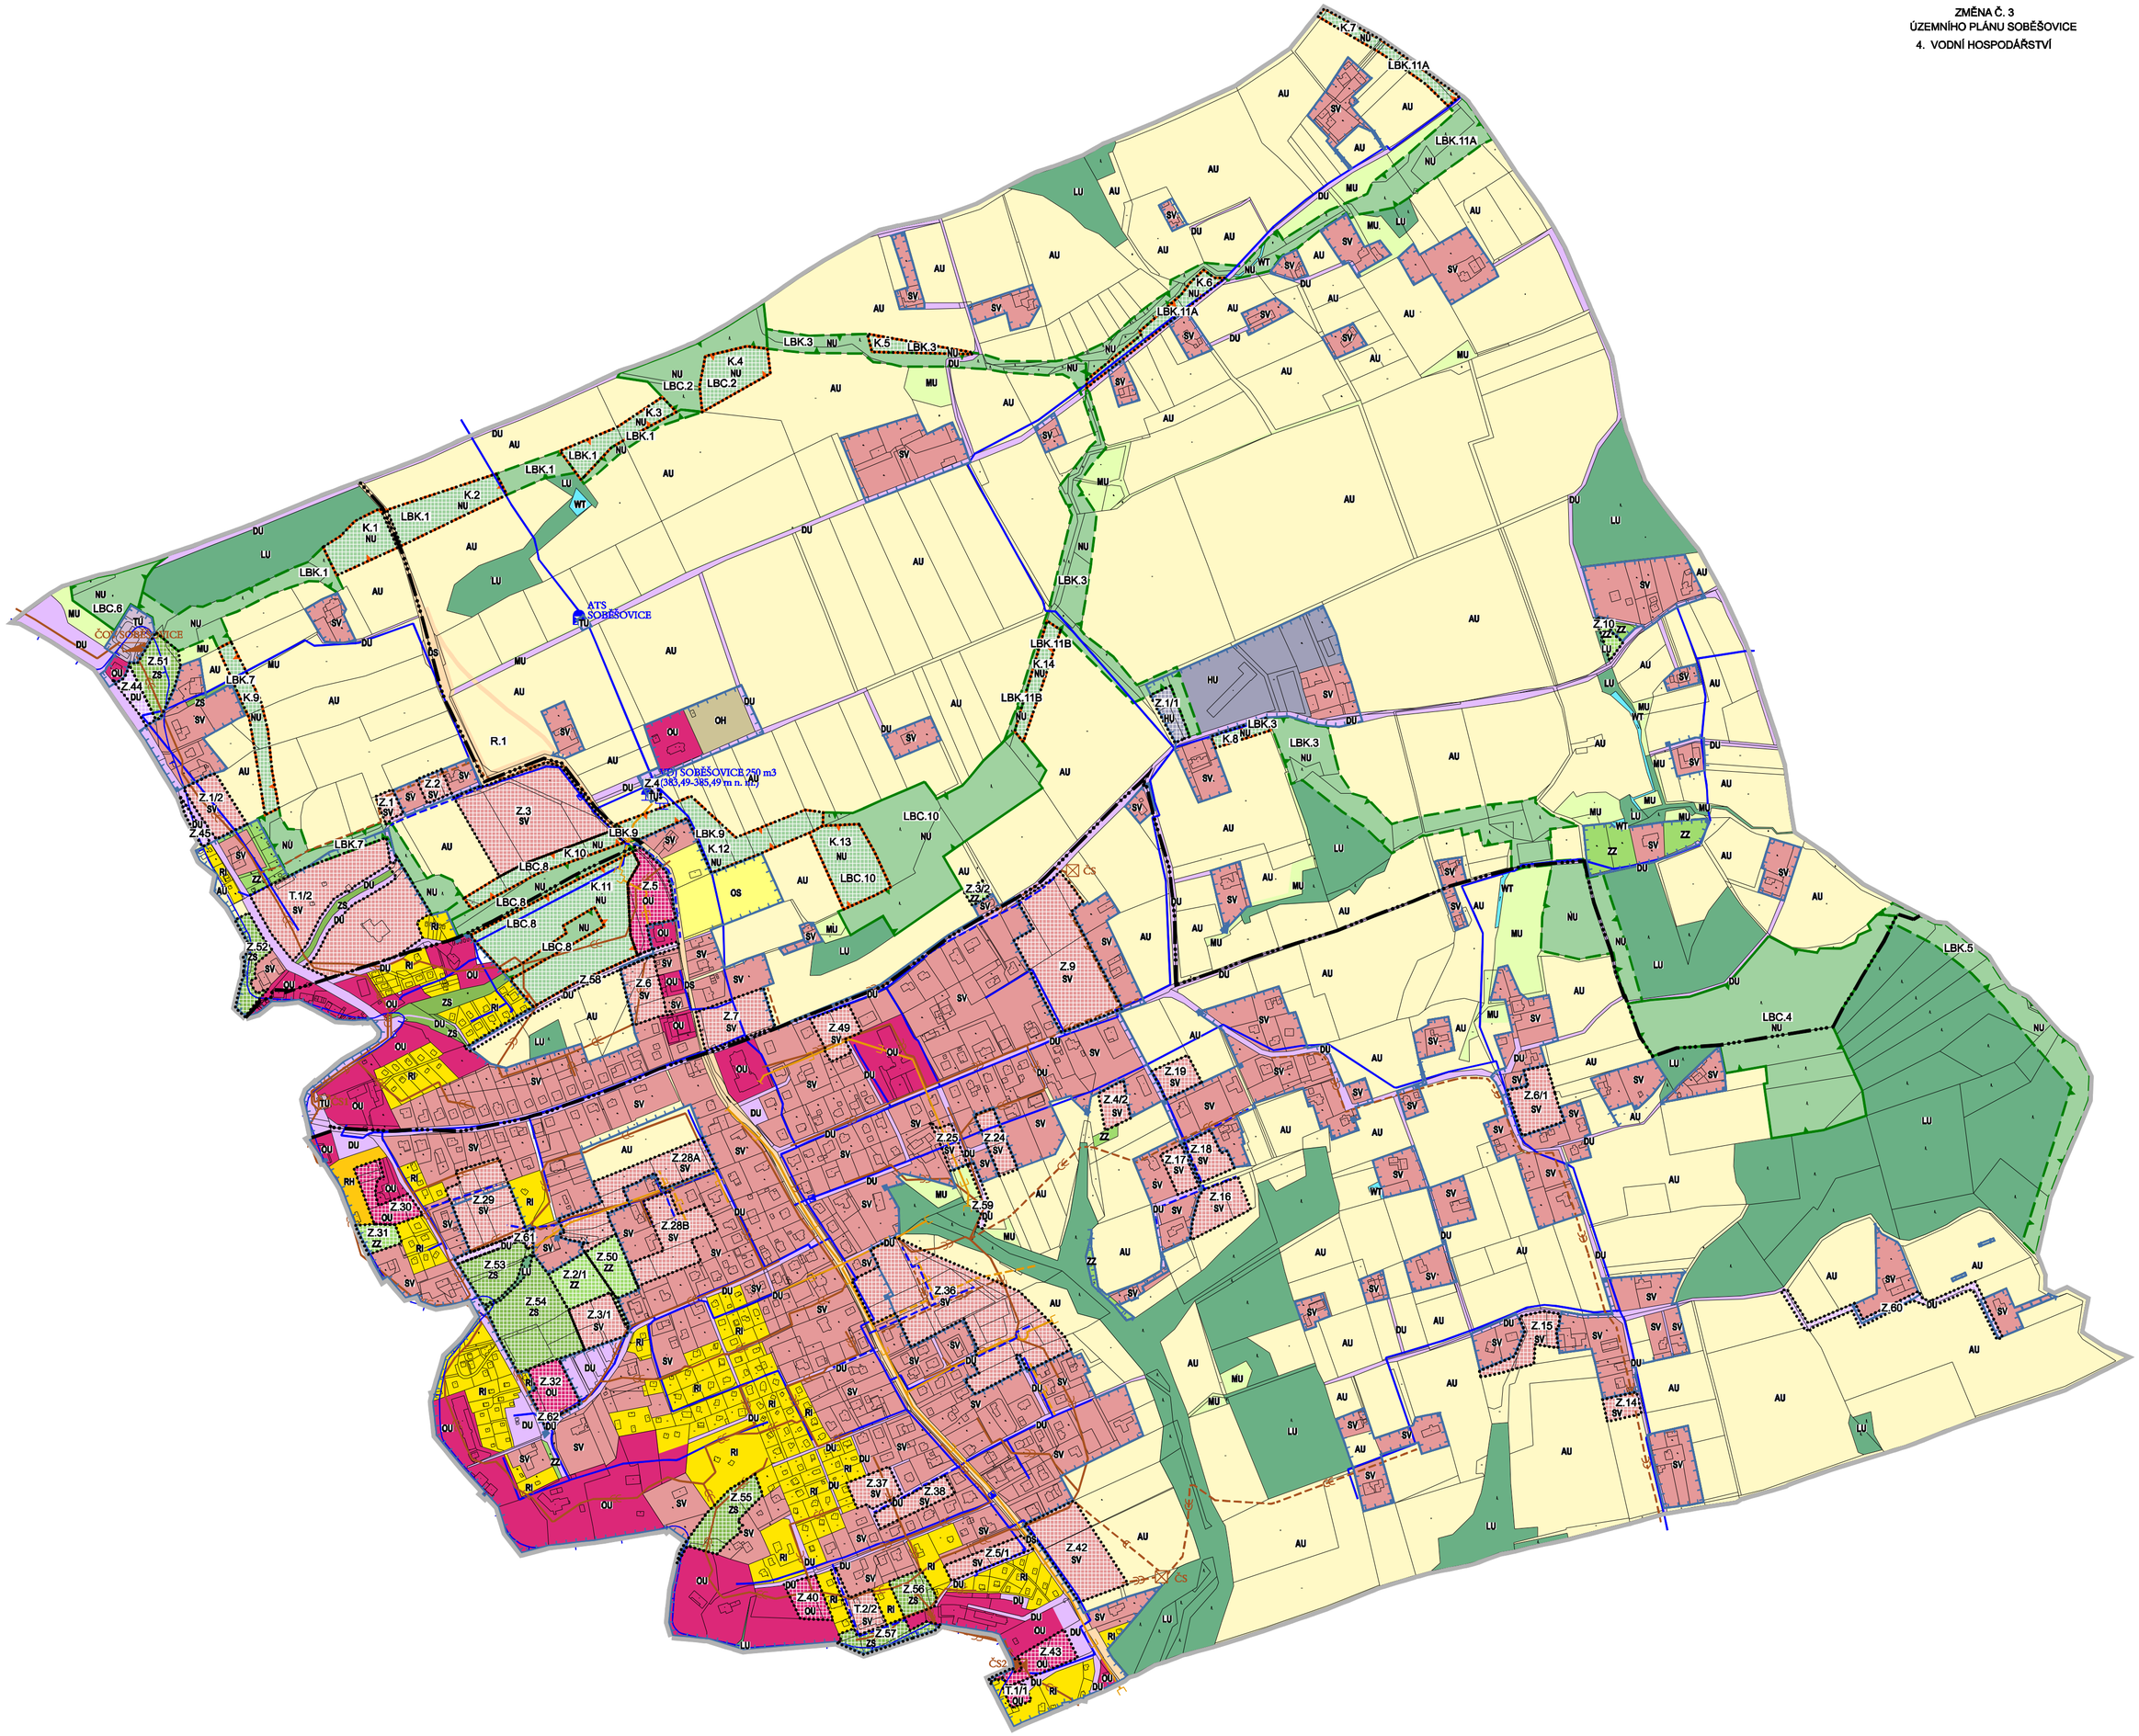ZMĚNA Č. 3
ÚZEMNÍHO PLÁNU SOBĚŠOVICE
4. VODNÍ HOSPODÁŘSTVÍ